



CASCINA COLOMBAIO

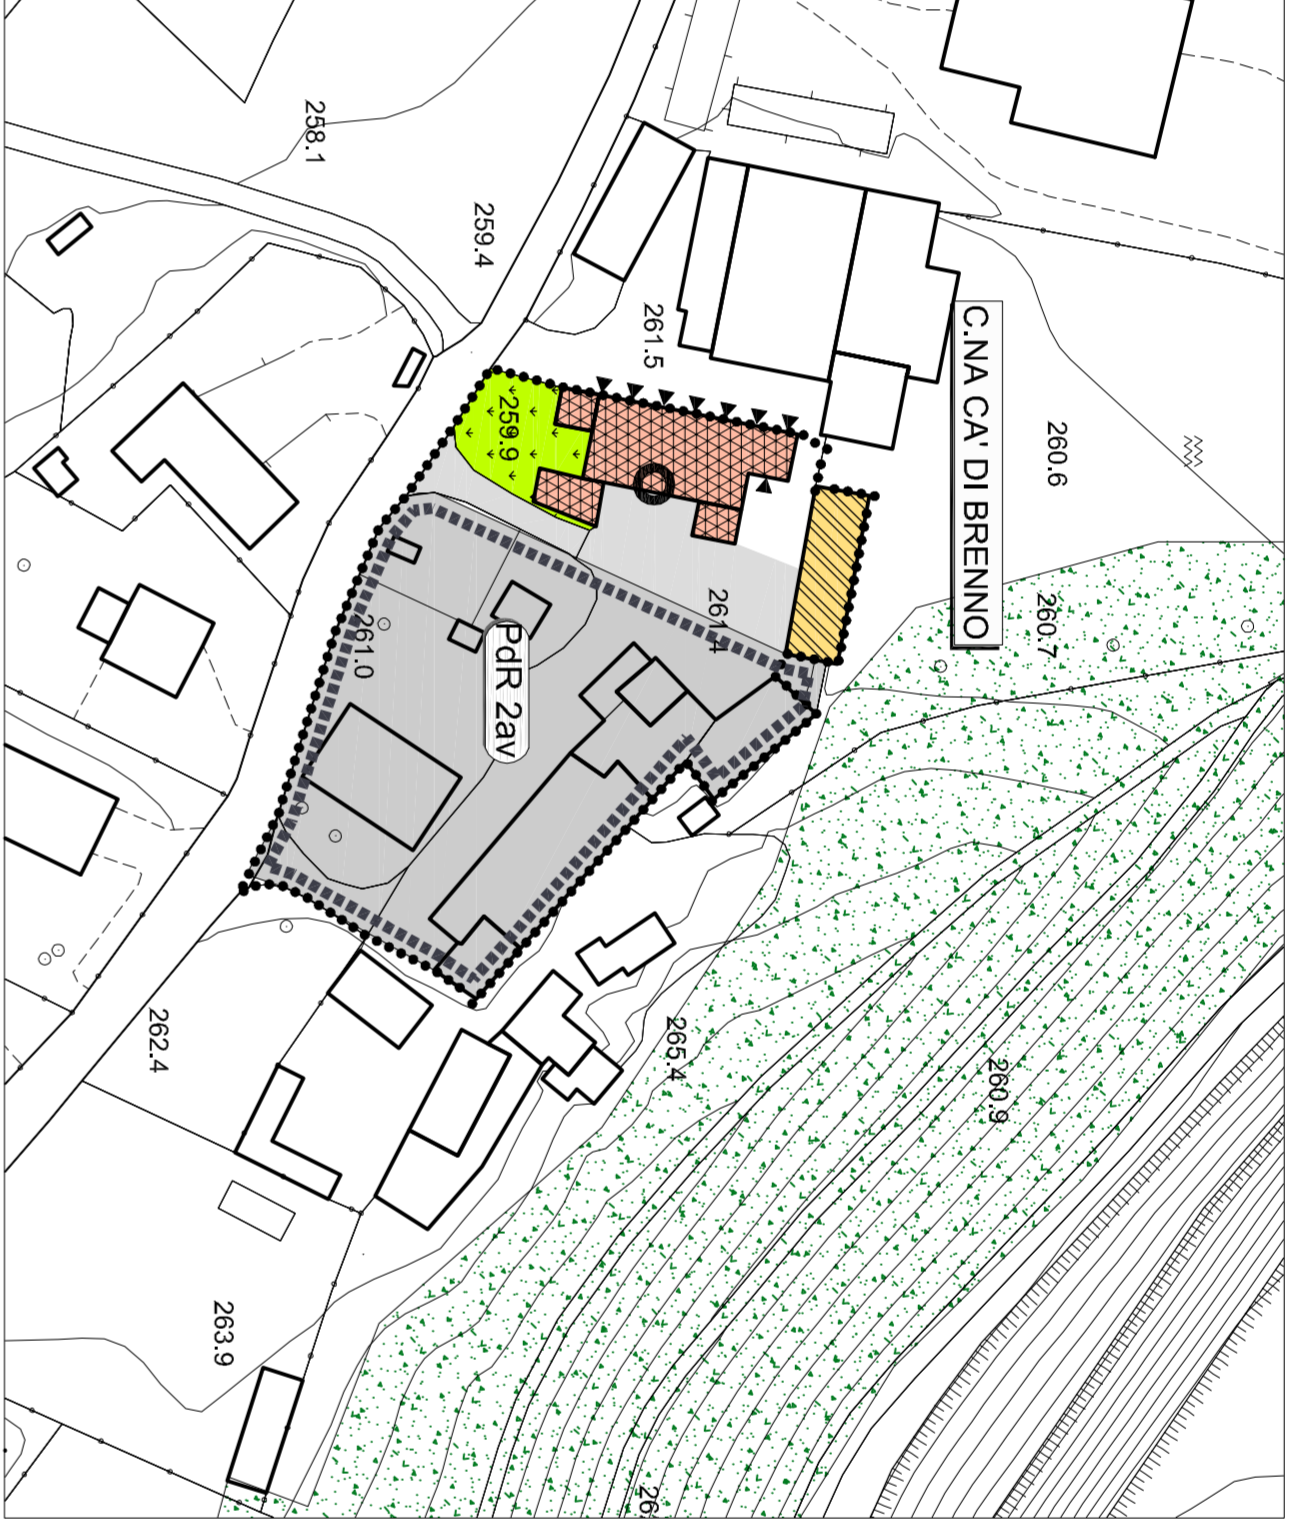


CASCINA CA' DI BRENNO

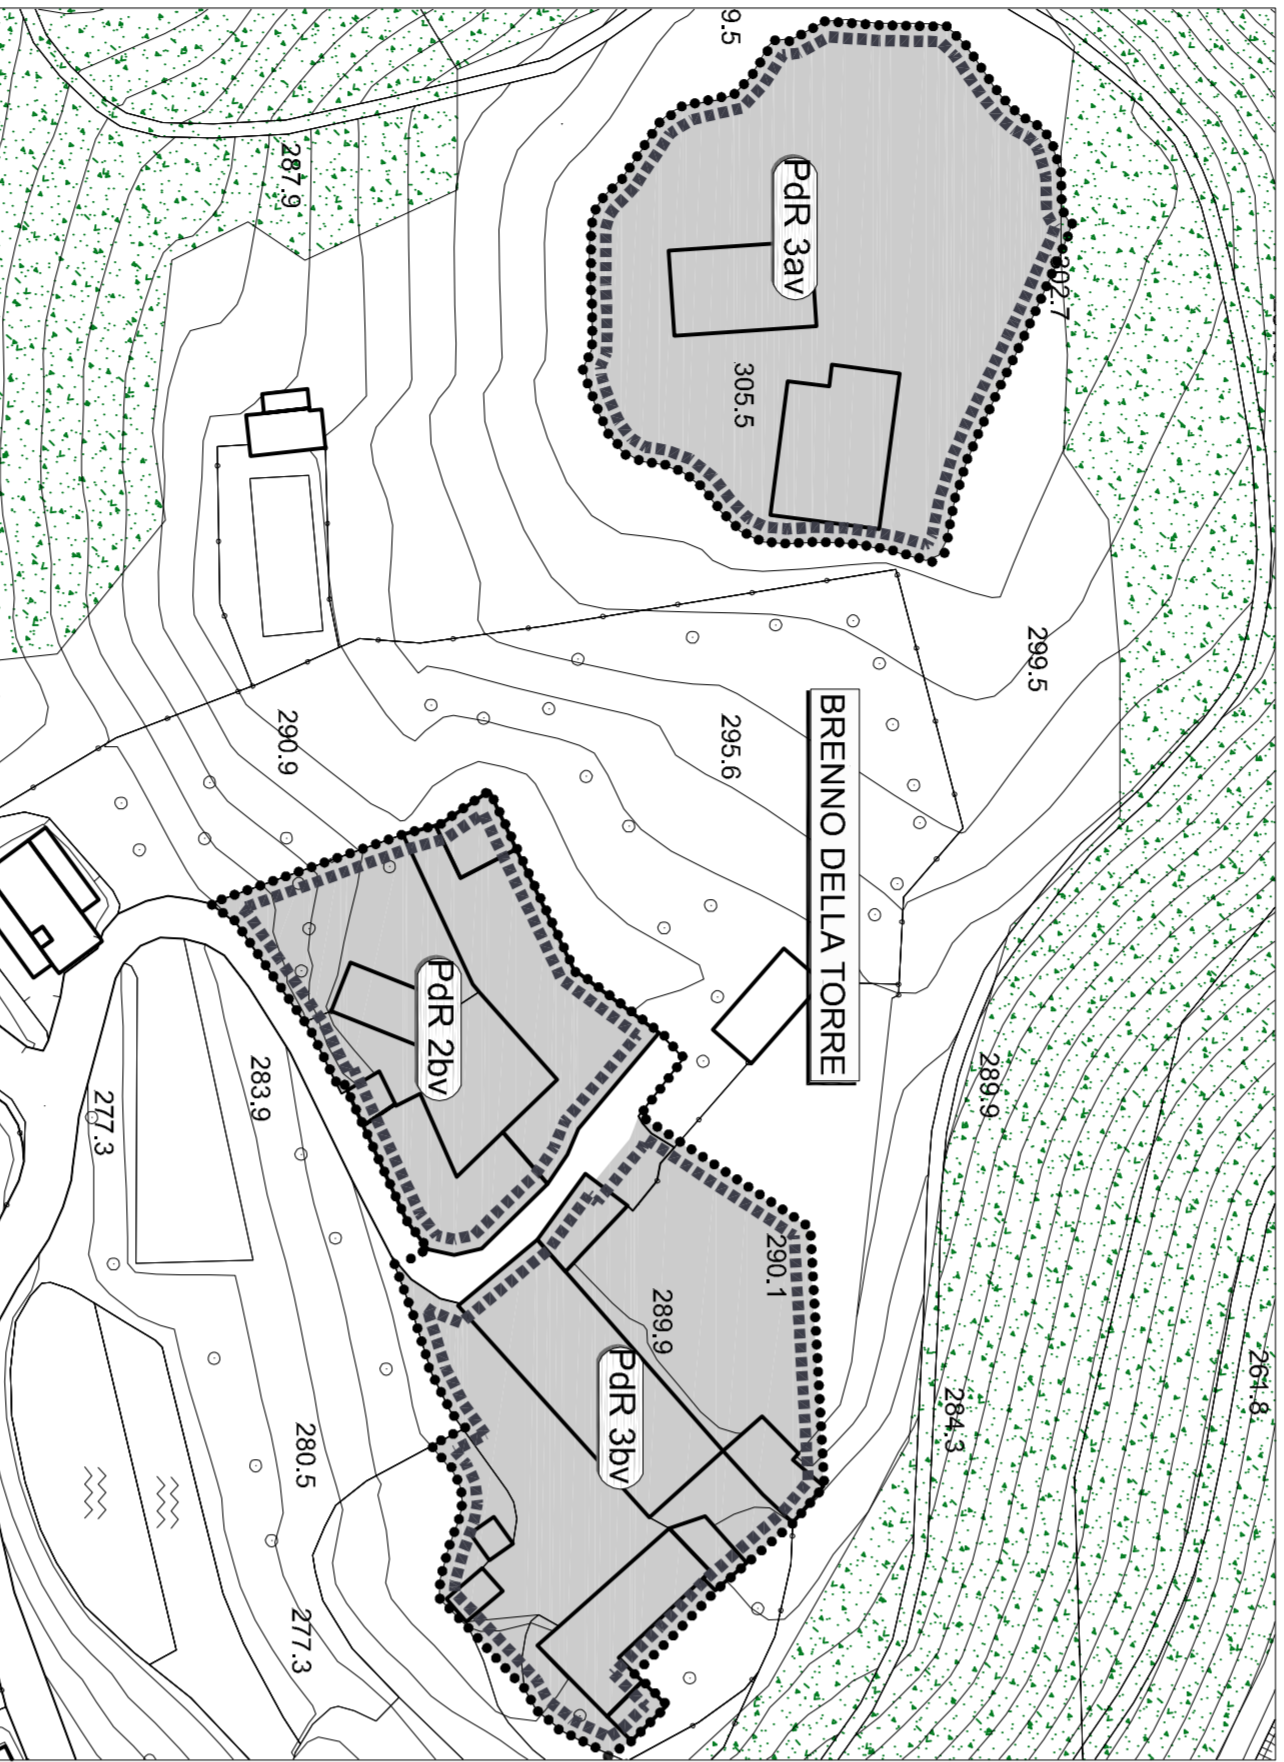

BRENNO DELLA TORRE




SAN LUIGI

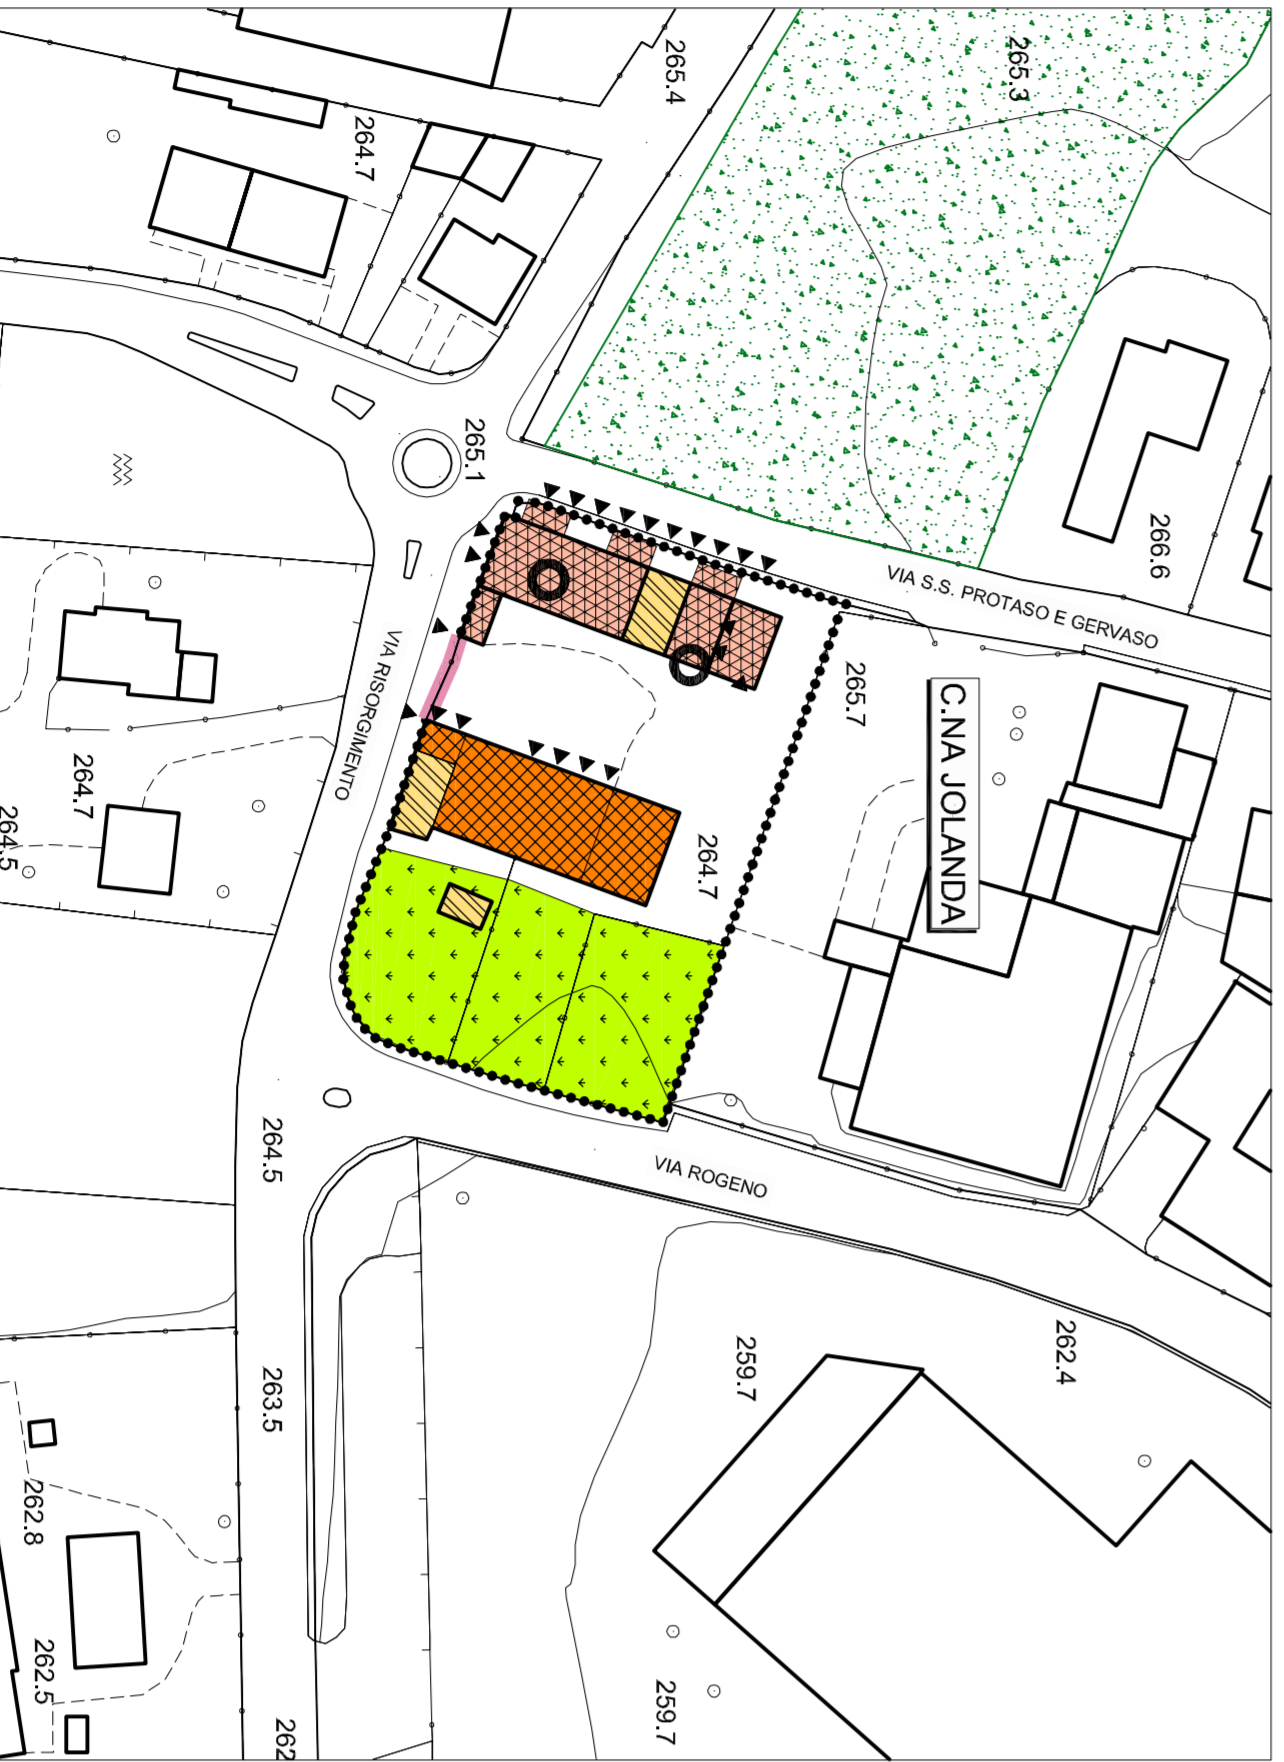

CASCINA JOLANDA



CASCINA PETTANA

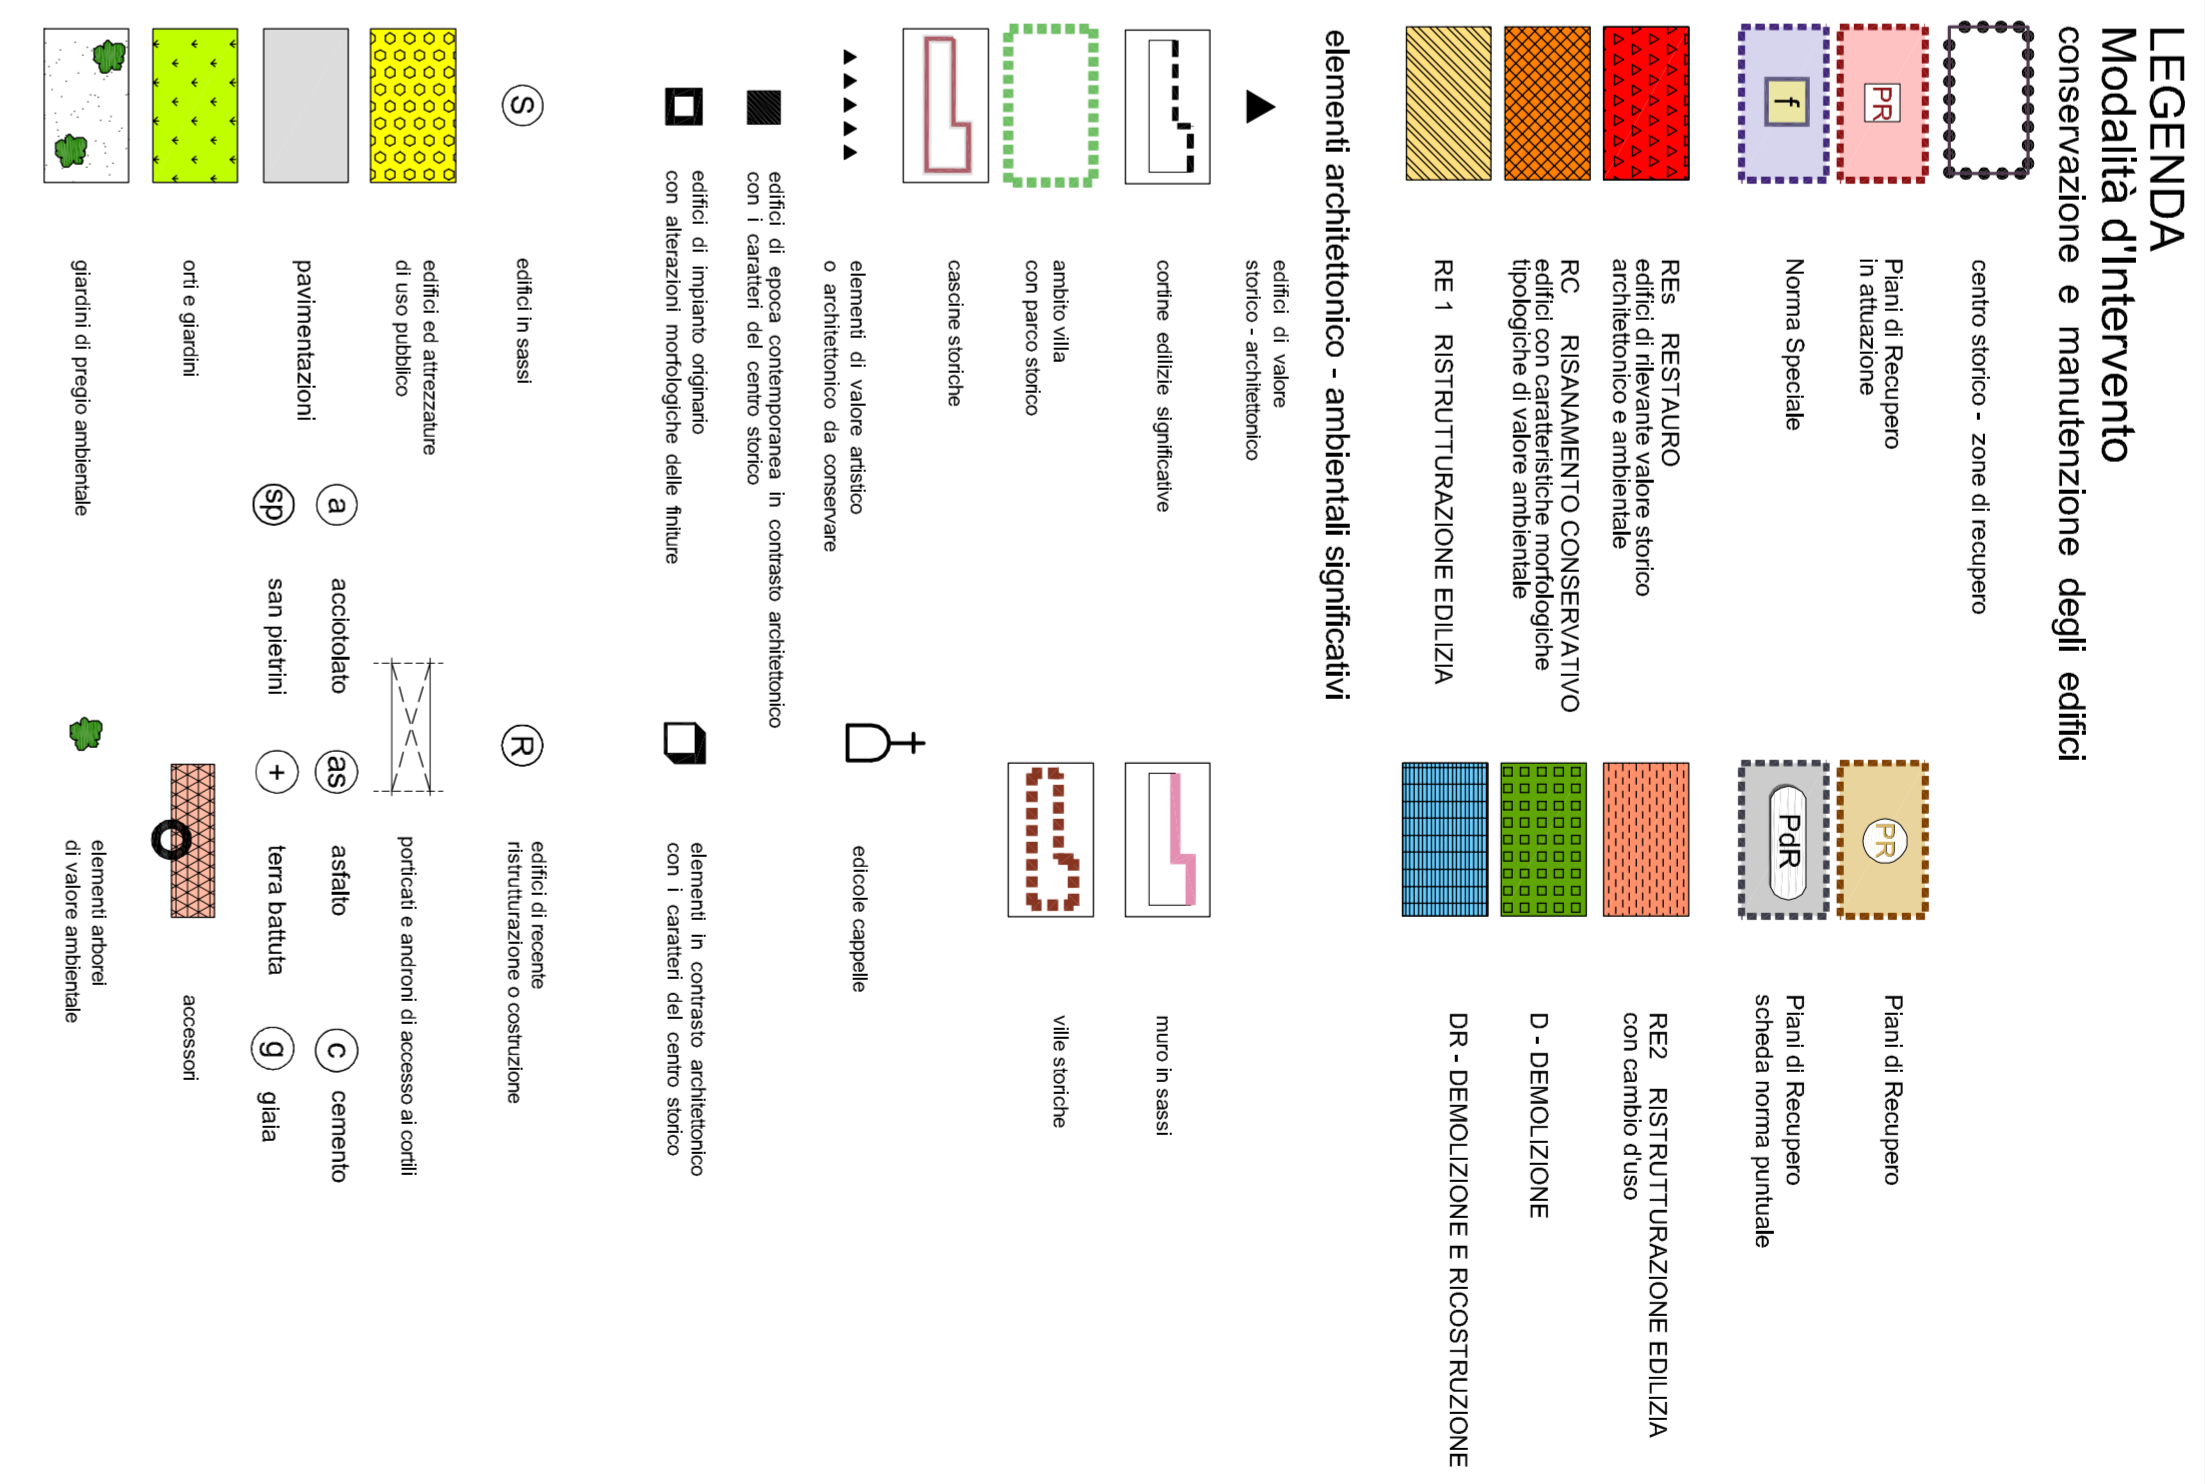

COMUNE DI
COSTA MASNAGA
 PROVINCIA DI LECCO

PIANO DI GOVERNO DEL TERRITORIO
 VARIANTE GENERALE

tavola
14C

PROGETTO
 CENTRO STORICO
 Modalità d'intervento

CASCINA COLOMBAIO - CASCINA CA' DI BRENNO
 BRENNNO DELLA TORRE - SAN LUIGI
 CASCINA JOLANDA - CASCINA PETTANA

scala 1:1.000

adozione delibera C. C. n° del 2018
 approvazione delibera C. C. n° del 2018

Il tecnico dott. Arch. Mariolina Spini
 Il sindaco sig.ra Silvana Panzani

Resp. Edilizia Priv. Urbanistica
 Gaem. Enika Tavoia

Tutti la informazione cartografica, fotografica, statistica e catastale necessaria alla elaborazione del presente piano di governo del territorio sono state fornite in modo accurato e completo dai competenti uffici comunali e provinciali.
 Dett. Arch. Mariolina Spini - Lambirgo (CO) - Via C. Battisti, n° 19 - tel. 031/33960232 - fax. 031/35921739 - mail: detm@subalpnet.it