



CASCINA COLOMBAIO

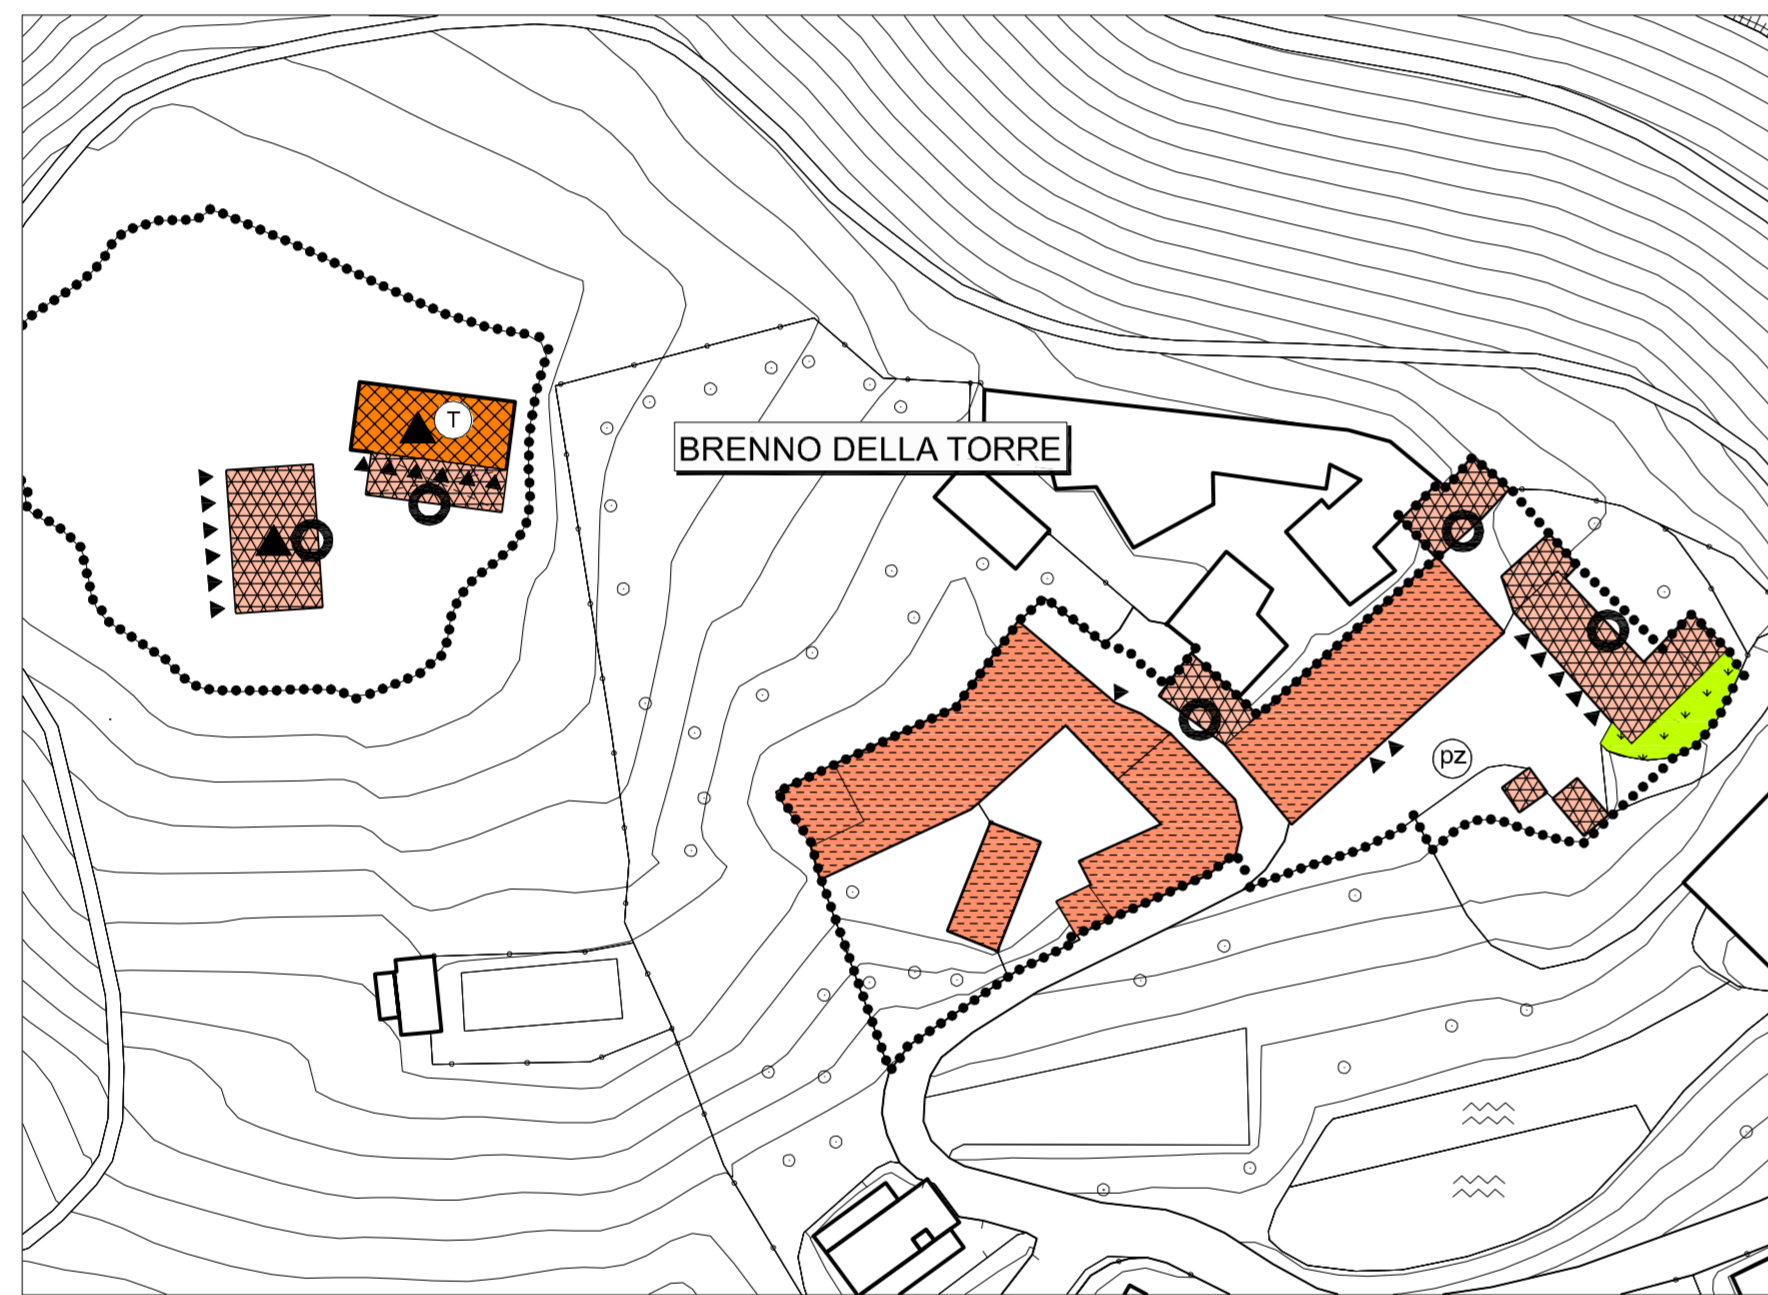

CASCINA CA' DI BRENNO

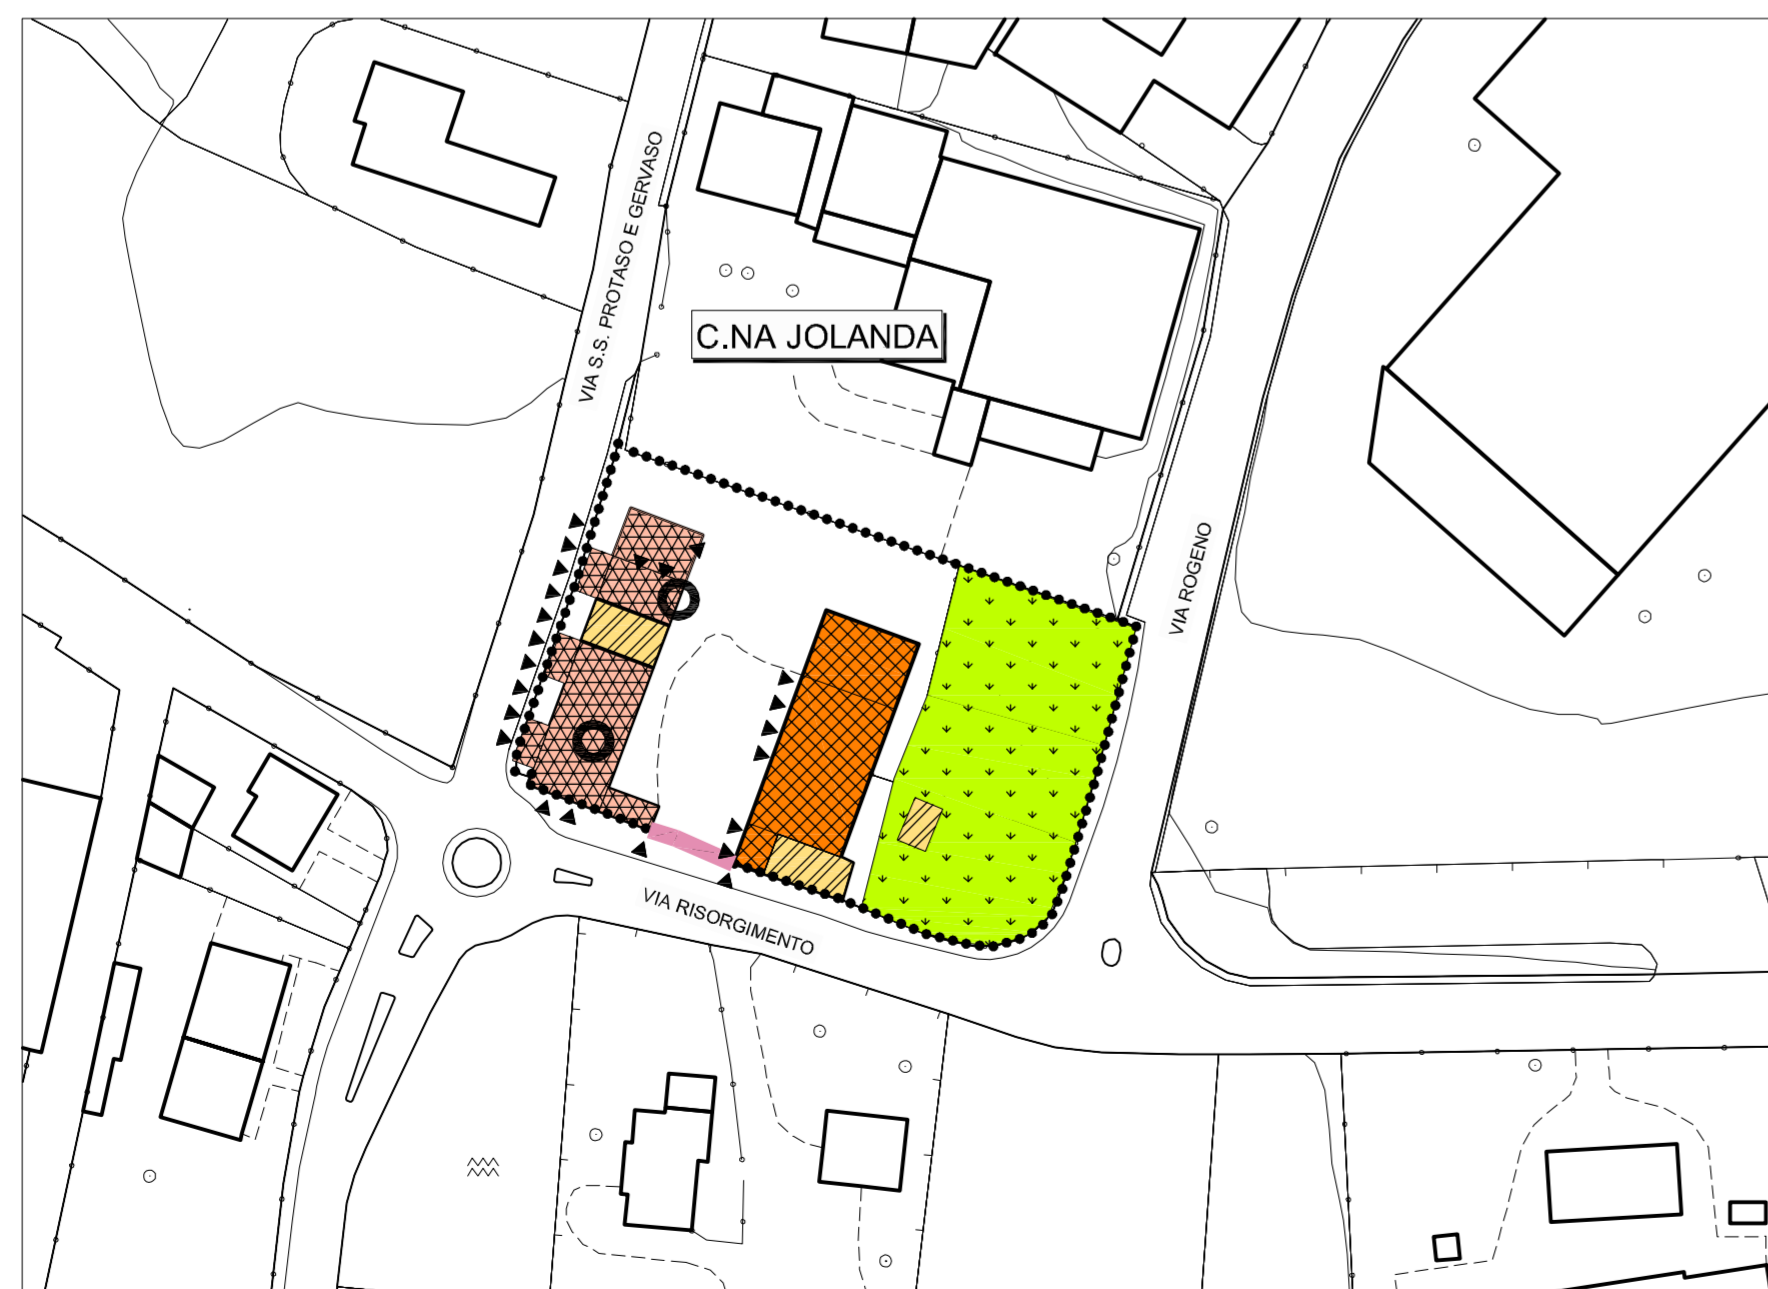

CASCINA JOLANDA



CASCINA PETTANA

**LEGENDA**  
Modalità d'Intervento  
conservazione e manutenzione degli edifici

	centro storico - zone di recupero		piani di recupero		piano di recupero 11b (vedasi tavola 13a)
	REs RESTAURO edifici di rilevante valore storico architettonico e ambientale		RE1 RISTRUTTURAZIONE EDILIZIA		RE2 RISTRUTTURAZIONE EDILIZIA con cambio d'uso
	RC RISANAMENTO CONSERVATIVO edifici con caratteristiche morfologiche tipologiche di valore ambientale		D - DEMOLIZIONE		DR - DEMOLIZIONE E RICOSTRUZIONE
	elementi architettonici - ambientali significativi		edifici di valore storico - architettonico		muro in sassi
	corone edilizie significative		ambito villa con parco storico		ville storiche
	casine storiche		elementi di valore artistico o architettonico da conservare		edifici di epoca contemporanea in contrasto architettonico con i caratteri del centro storico
	edicole cappelle		edifici di impianto originario con alterazioni morfologiche delle finiture		edifici in contrasto architettonico con i caratteri del centro storico
	edifici di recente ristrutturazione o costruzione		edifici in sassi		edifici ed attrezzature di uso pubblico
	porticati e androni di accesso ai cortili		pavimentazioni		orti e giardini
	accessori		giardini di pregio ambientale		elementi arborei di valore ambientale



DOCUMENTO DI PIANO  
PIANO DELLE REGOLE  
PIANO DEI SERVIZI  
V.A.S.

**P.G.T.**  
PIANO DI GOVERNO DEL TERRITORIO

tavola  
**14c'**  
scala 1:1.000

ANALISI TERRITORIALE  
CENTRO STORICO  
• modalità d'intervento

CASCINA COLOMBAIO - CASCINA CA' DI BRENNO  
BRENNO DELLA TORRE - SAN LUIGI  
CASCINA JOLANDA - CASCINA PETTANA

adozione delibera C. C. n°43 del 21.12.2011  
approvazione delibera C. C. n° del .06.2012

il tecnico Ass. Urbanistica il sindaco resp. area tecnica  
dott. Arch. Marielena SgROI Arch. Maurizio Corbetta Dott. Umberto Primo Bonacina Geom. Enrica Tavola

collaboratrice  
Silvia Aragona

\* Modificata a seguito accoglimento delle osservazioni

Tutte le documentazioni parti in scala, fotografiche, planimetrie e relative planimetrie utilizzate sono coperte da copyright e parti degli stessi materiali del progetto.  
Il loro utilizzo senza permesso o scritto della autorevole amministrazione nella loro interezza è vietato.

Dott. Arch. Marielena SgROI - Lambrugo (CO) - via C. Battisti, 19 - tel 031/3590232 - fax 031/3592139 - Mail: elena@studiosgroi.it