


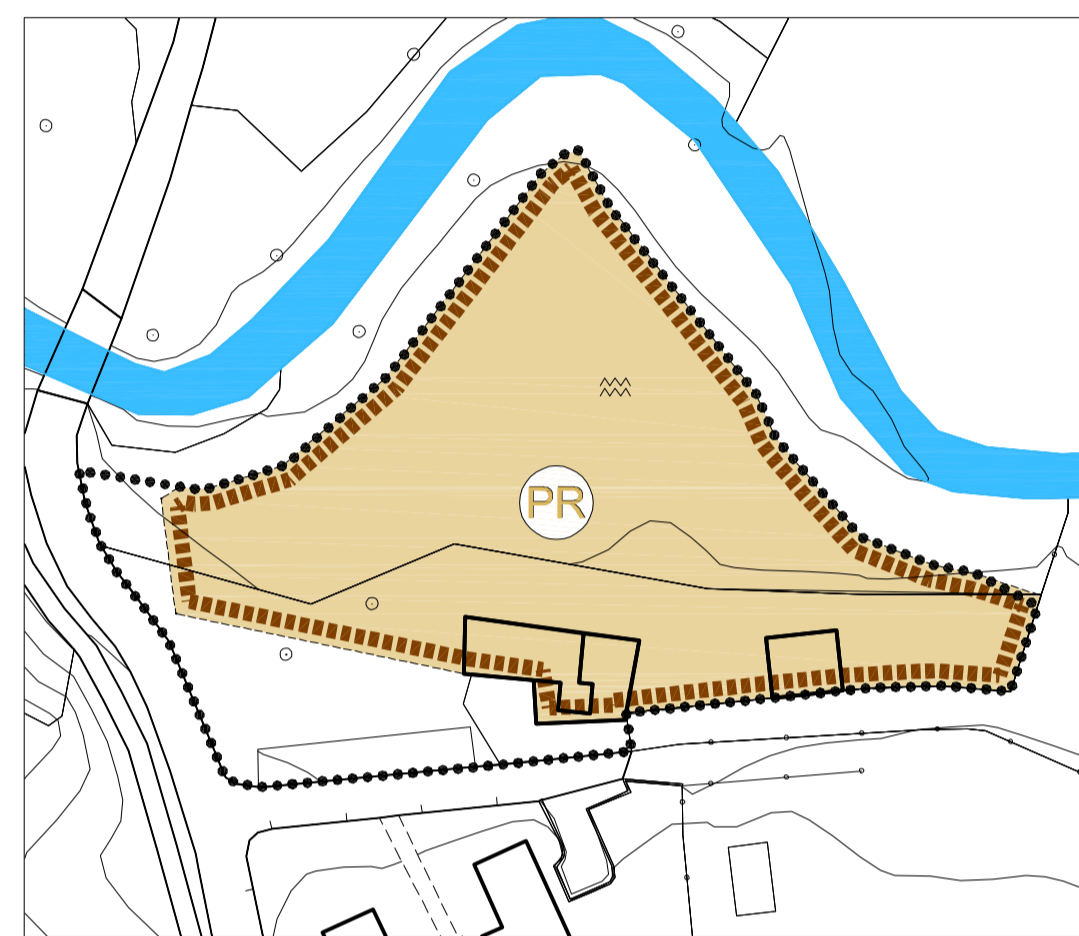


MUSICO




SAMARINO




CASCINA CROTTA

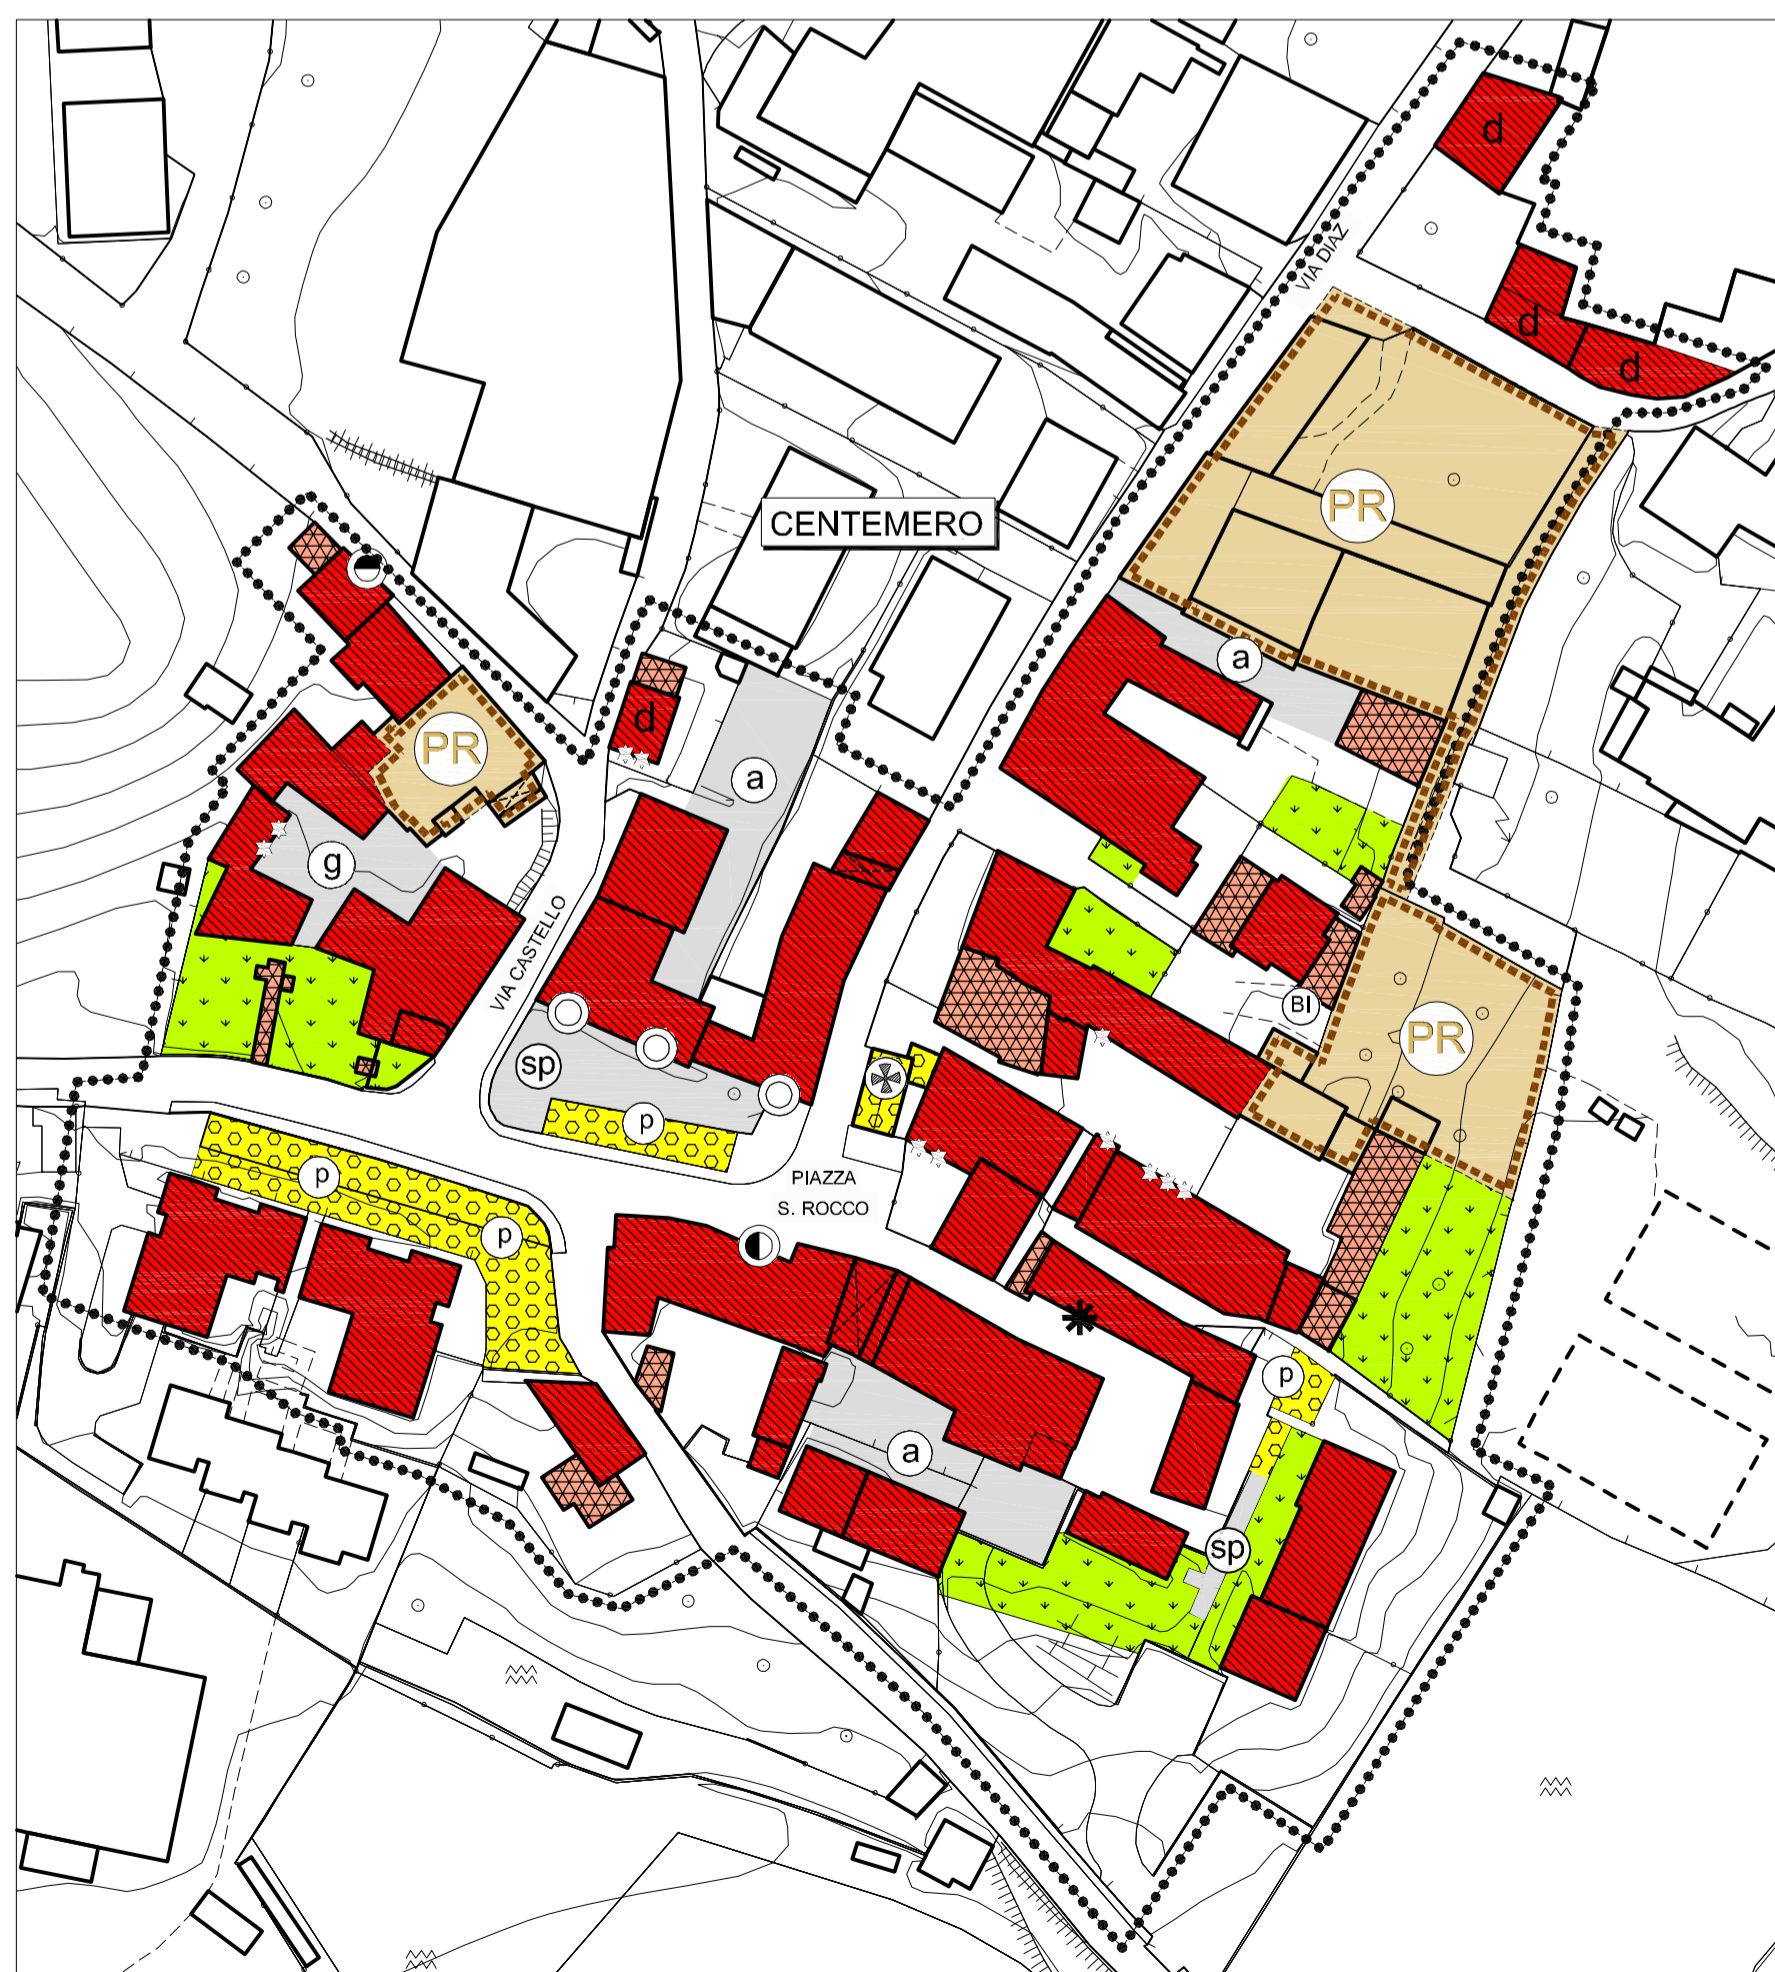

CENTEMERO

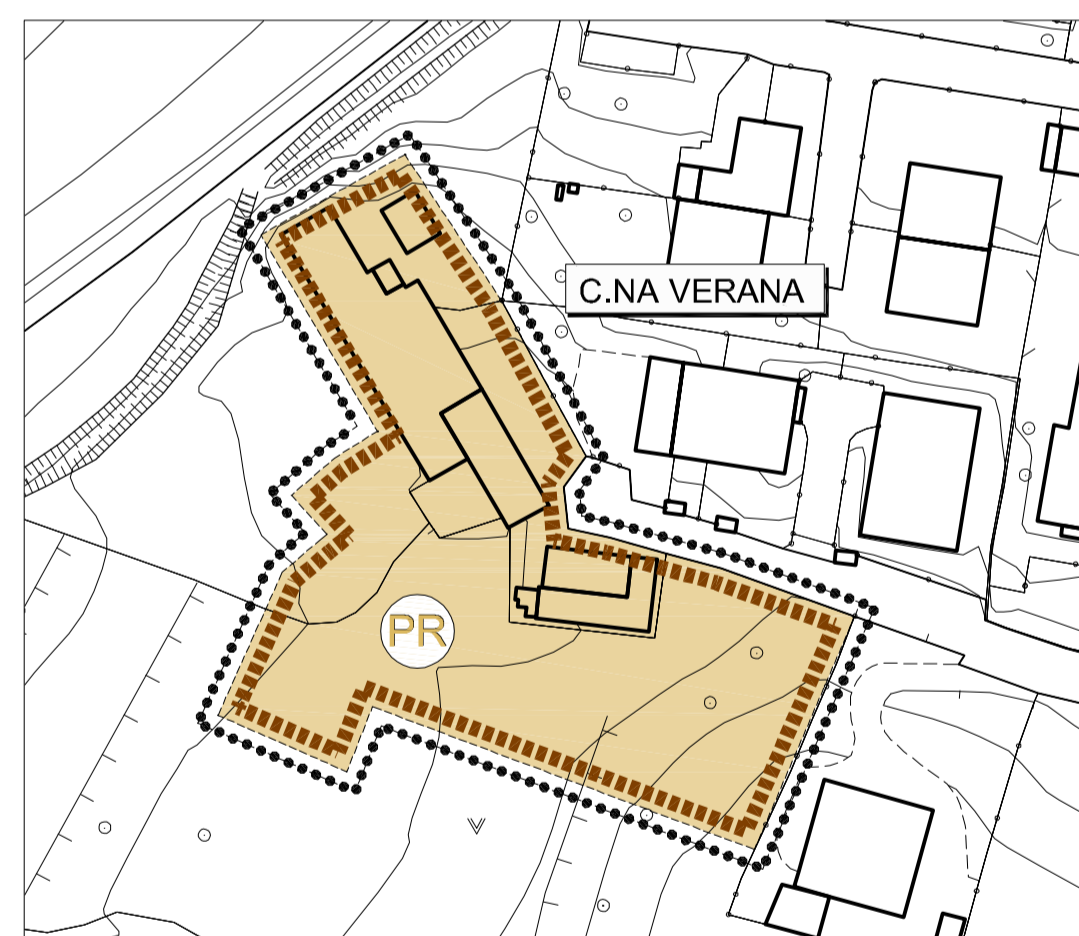


CASCINA VERANA

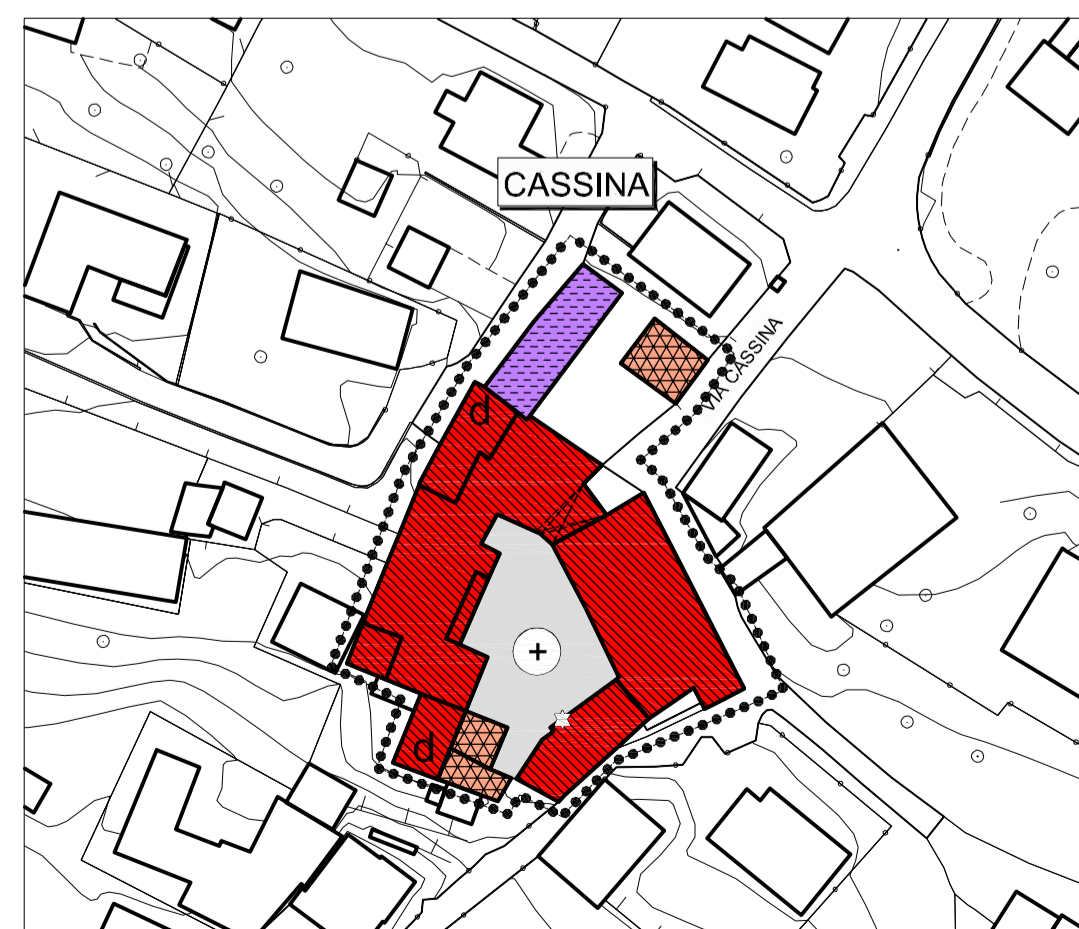

CASSINA

LEGENDA

destinazione d'uso dell'edificazione

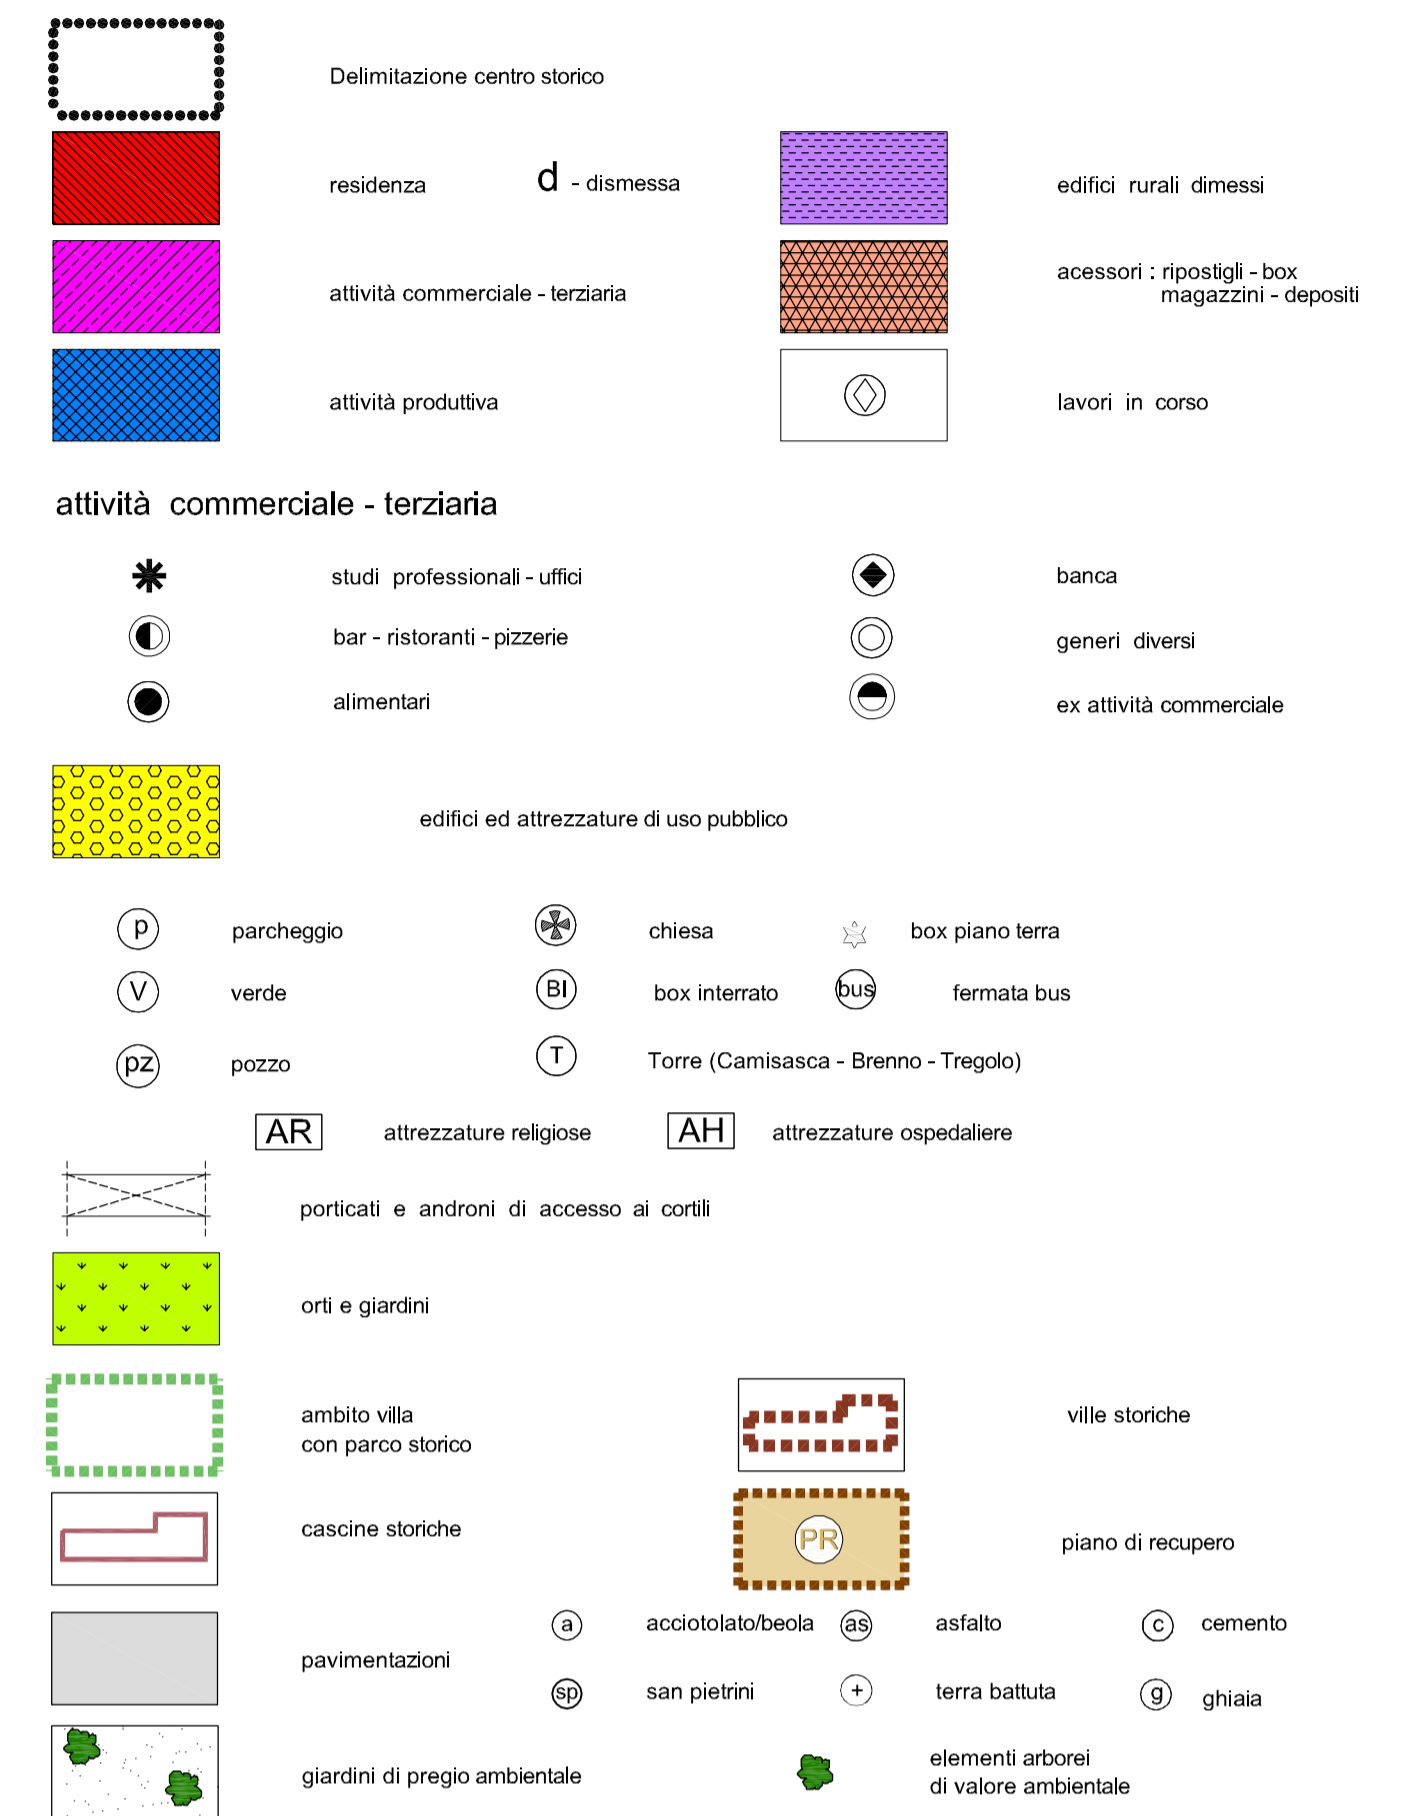

DOCUMENTO DI PIANO
PIANO DELLE REGOLE
PIANO DEI SERVIZI
V.A.S.

P.G.T.
PIANO DI GOVERNO DEL TERRITORIO

tavola
6.1b'
scala 1:1.000

ANALISI TERRITORIALE
CENTRO STORICO
• destinazioni d'uso

MUSICO - SAMARINO - CASSINA - CASCINA CROTTA
CENTEMERO - CASCINA VERANA

adozione delibera C. C. n°43 del 21.12.2011
approvazione delibera C. C. n° del 06.2012

il tecnico Ass. Urbanistica il sindaco resp. area tecnica
dott. Arch. Marielena Sgrol Arch. Maurizio Corbetta Dott. Umberto Primo Bonacina Geom. Enrica Tavola

collaboratrice
Silvia Aragona

* Modificata a seguito accoglimento
delle osservazioni

Tutta la documentazione: parti scritte, fotografie, planimetrie e relative planimetrie utilizzate sono coperte da copyright da parte degli autori esternali del progetto.
Il loro utilizzo anche parziale è vietato senza esplicita autorizzazione scritta da ritenersi agli autori.
Dott. Arch. Marielena Sgrol - Lambrugo (CO) - via C. Battisti, 19 - tel 031/3590232 - fax 031/3592139 - Mail: elena@studiosgrol.it