



CASCINA COLOMBAIO

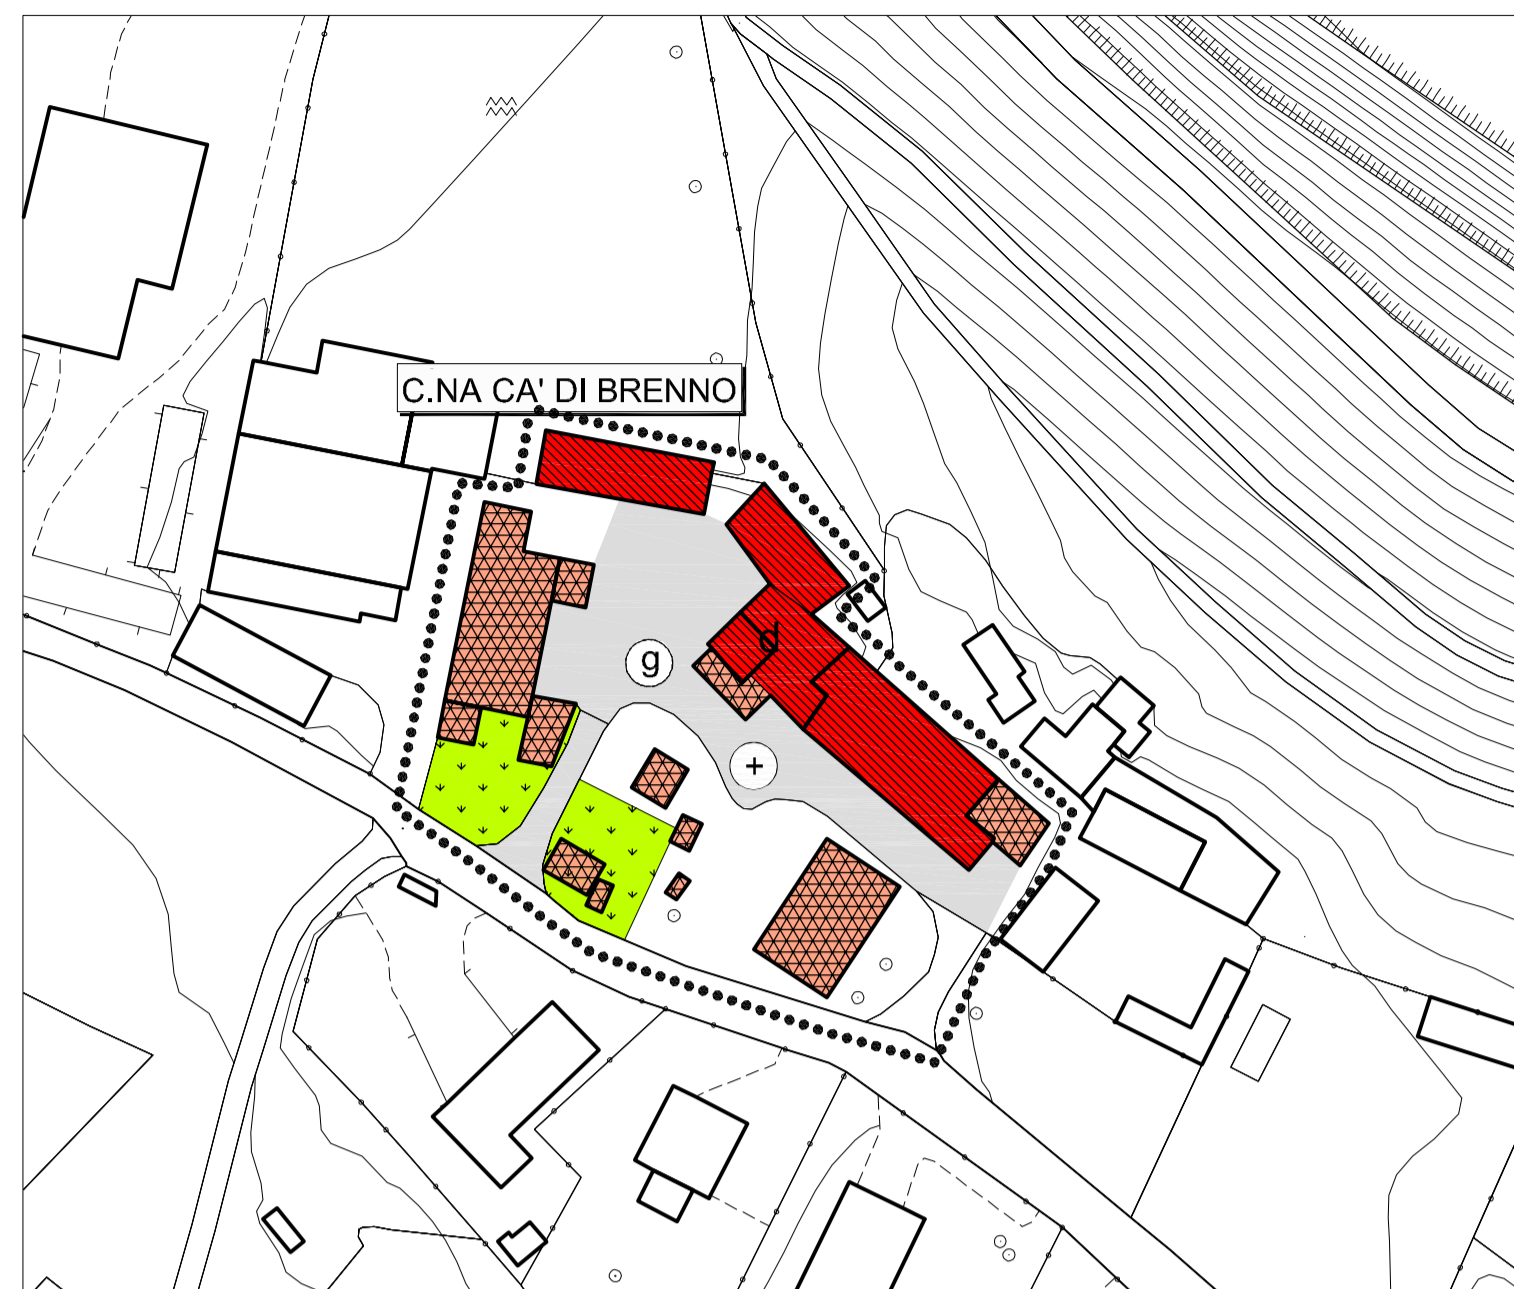


CASCINA CA' DI BRENNO

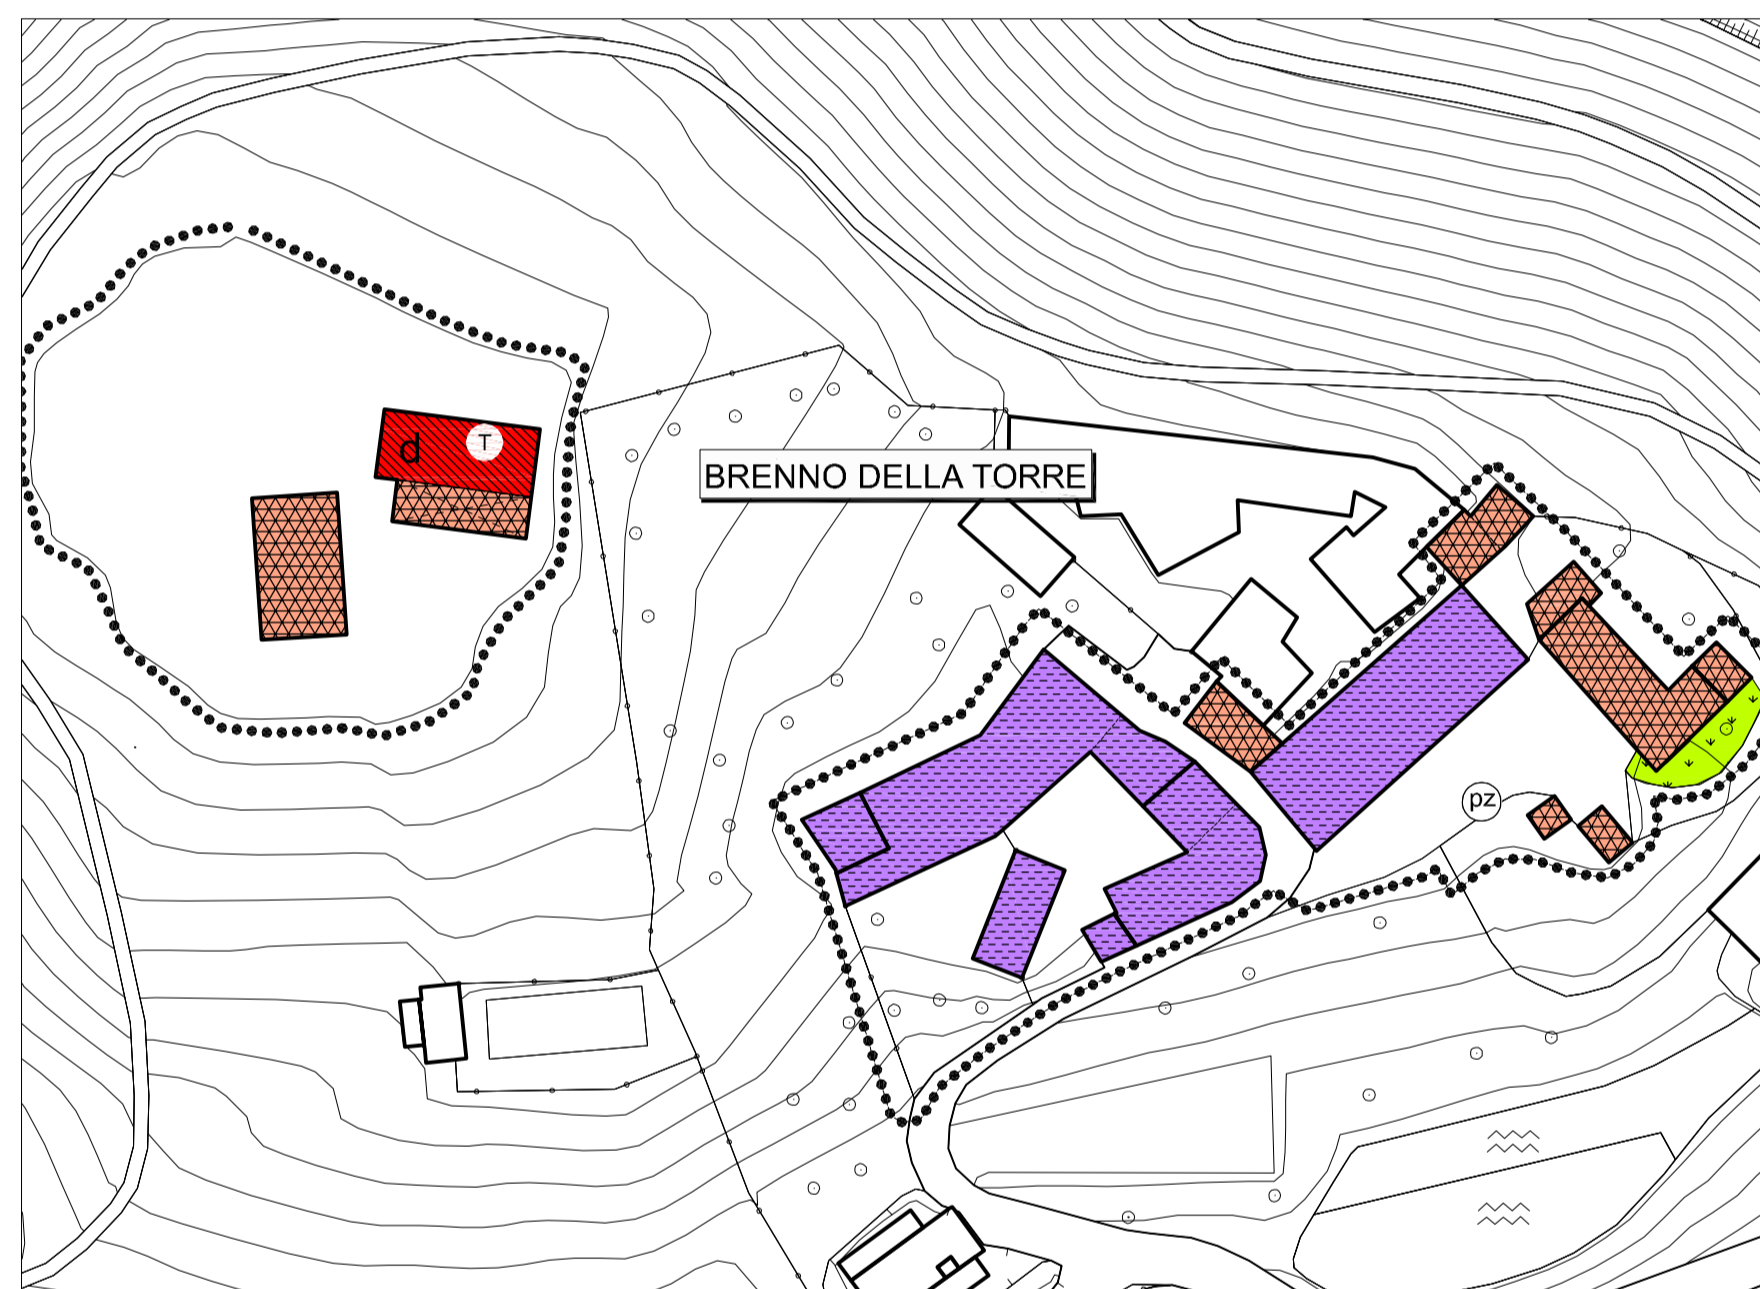

BRENNO DELLA TORRE



SAN LUIGI

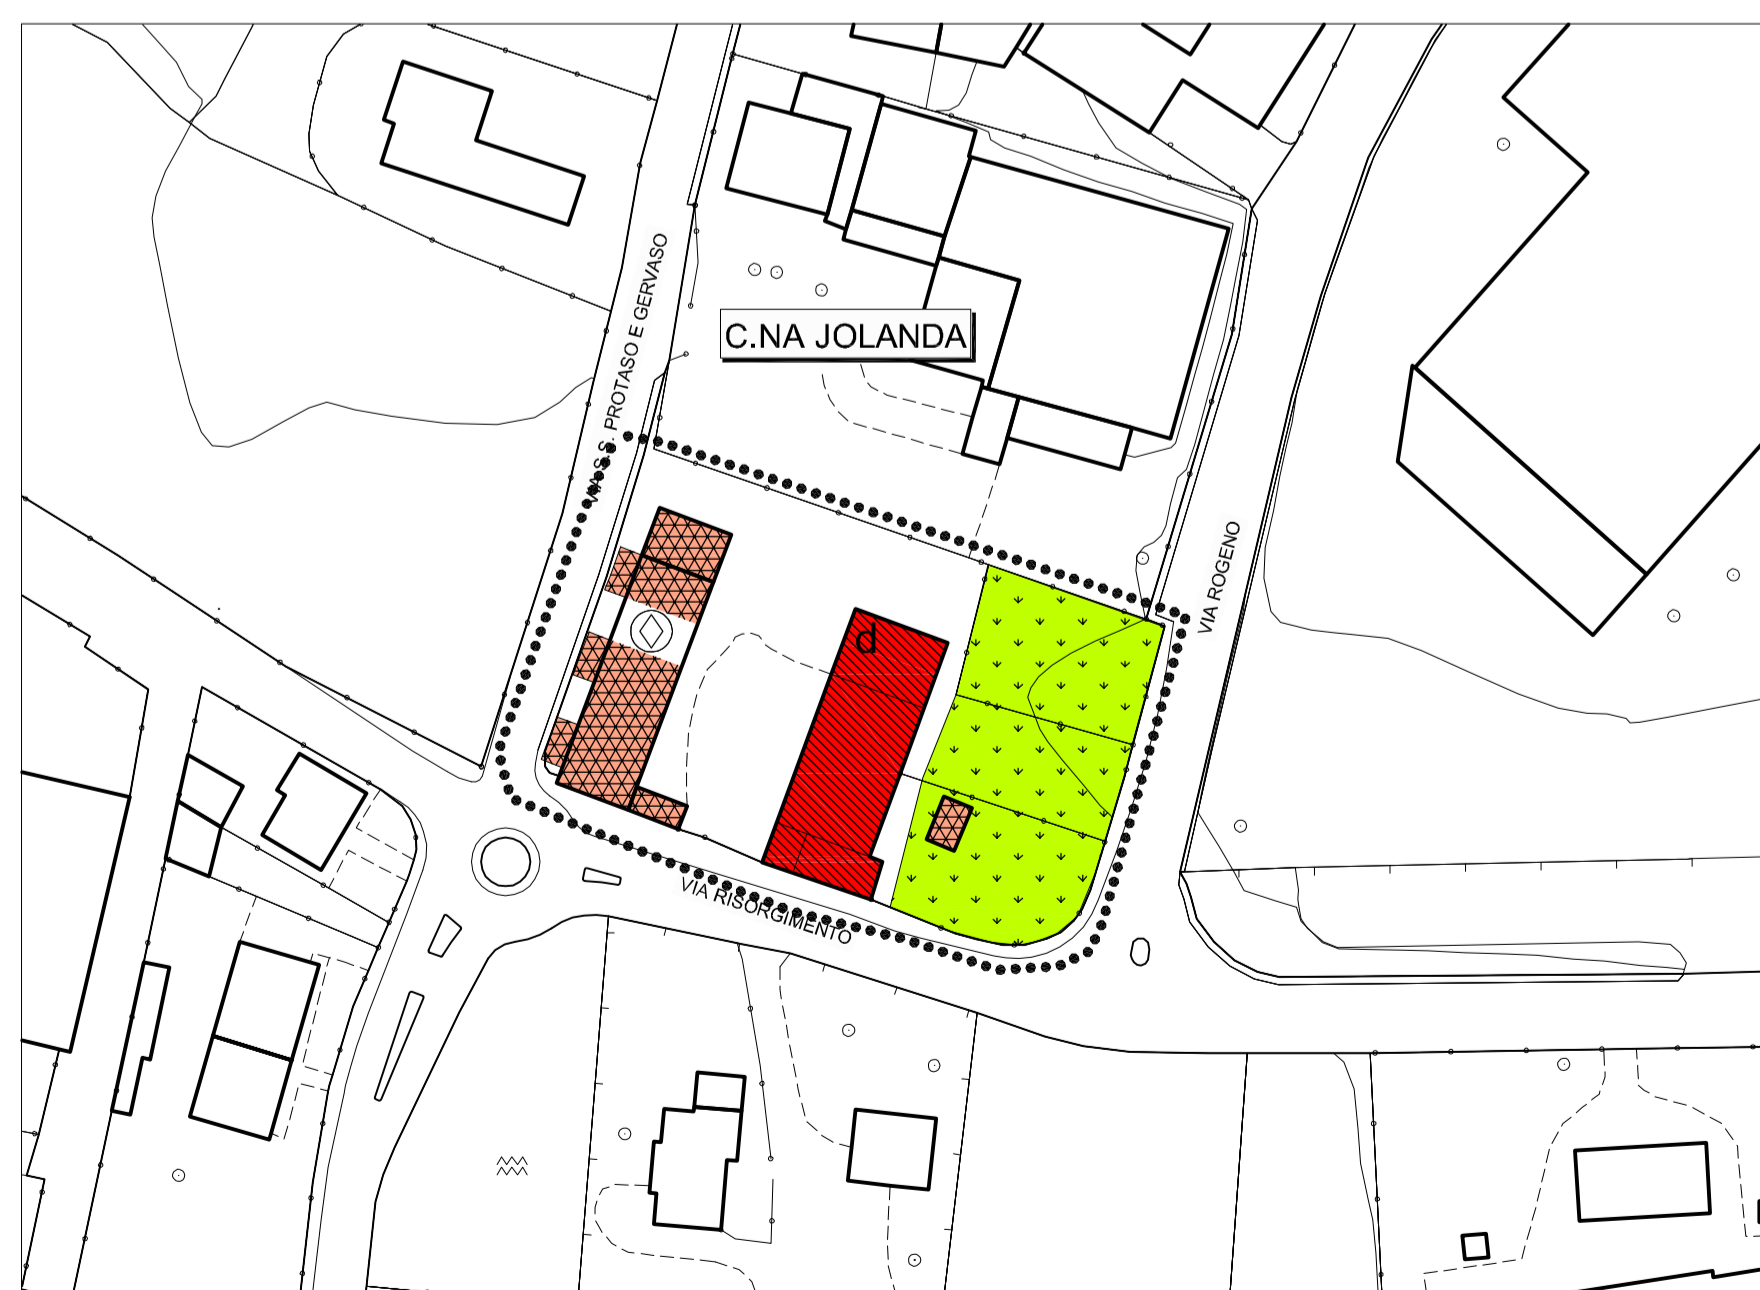

CASCINA JOLANDA



CASCINA PETTANA

LEGENDA

destinazione d'uso dell'edificazione

	Delimitazione centro storico		residenza		edifici rurali dimessi
	attività commerciale - terziaria		d - dismessa		accessori: ripostigli - box magazzini - depositi
	attività produttiva				lavori in corso

attività commerciale - terziaria

	studi professionali - uffici		banca
	bar - ristoranti - pizzerie		generi diversi
	alimentari		ex attività commerciale

edifici ed attrezzature di uso pubblico

	parcheggio		chiesa		box piano terra
	verde		box interrato		fermata bus
	pozzo		Torre (Camisasca - Brenno - Tregolo)		
	attrezzature religiose		attrezzature ospedaliere		

	porticati e androni di accesso ai cortili		ville storiche
	orti e giardini		piano di recupero
	ambito villa con parco storico		acciotolato/beola
	cascine storiche		asfalto
	pavimentazioni		cemento
	giardini di pregio ambientale		san pietrini
			terra battuta
			ghiaia
			elementi arborei di valore ambientale



DOCUMENTO DI PIANO
PIANO DELLE REGOLE
PIANO DEI SERVIZI
V.A.S.

P. G. T.
PIANO DI GOVERNO DEL TERRITORIO

tavola
6.1c'
scala 1:1.000

ANALISI TERRITORIALE
CENTRO STORICO
• destinazioni d'uso

CASCINA COLOMBAIO - CASCINA CA' DI BRENNO
BRENNO DELLA TORRE - SAN LUIGI
CASCINA JOLANDA - CASCINA PETTANA

adozione delibera C. C. n°43 del 21.12.2011
approvazione delibera C. C. n° del .06.2012

il tecnico Ass. Urbanistica il sindaco resp. area tecnica
dott. Arch. Marielena Sgroi Arch. Maurizio Corbetta Dott. Umberto Primo Bonacina Geom. Enrica Tavola

collaboratrice
Silvia Aragona

* Modificata a seguito accoglimento
delle osservazioni

Tutta la documentazione: piani scelte, fotografie, planimetrie e relazioni idrologiche utilizzate sono coperte da copyright da parte degli autori esteriori del progetto.
© 2012. Tutti i diritti sono riservati. È vietata espressamente la ristampa o l'uso non autorizzato senza permesso scritto dalla Direzione agli enti.
Dott. Arch. Marielena Sgroi - Lambrugo (CO) - via C. Battisti, 19 - tel 031/3590232 - fax 031/3592139 - Mail: elena@studiosgroi.it