






CASCINA COLOMBAIO

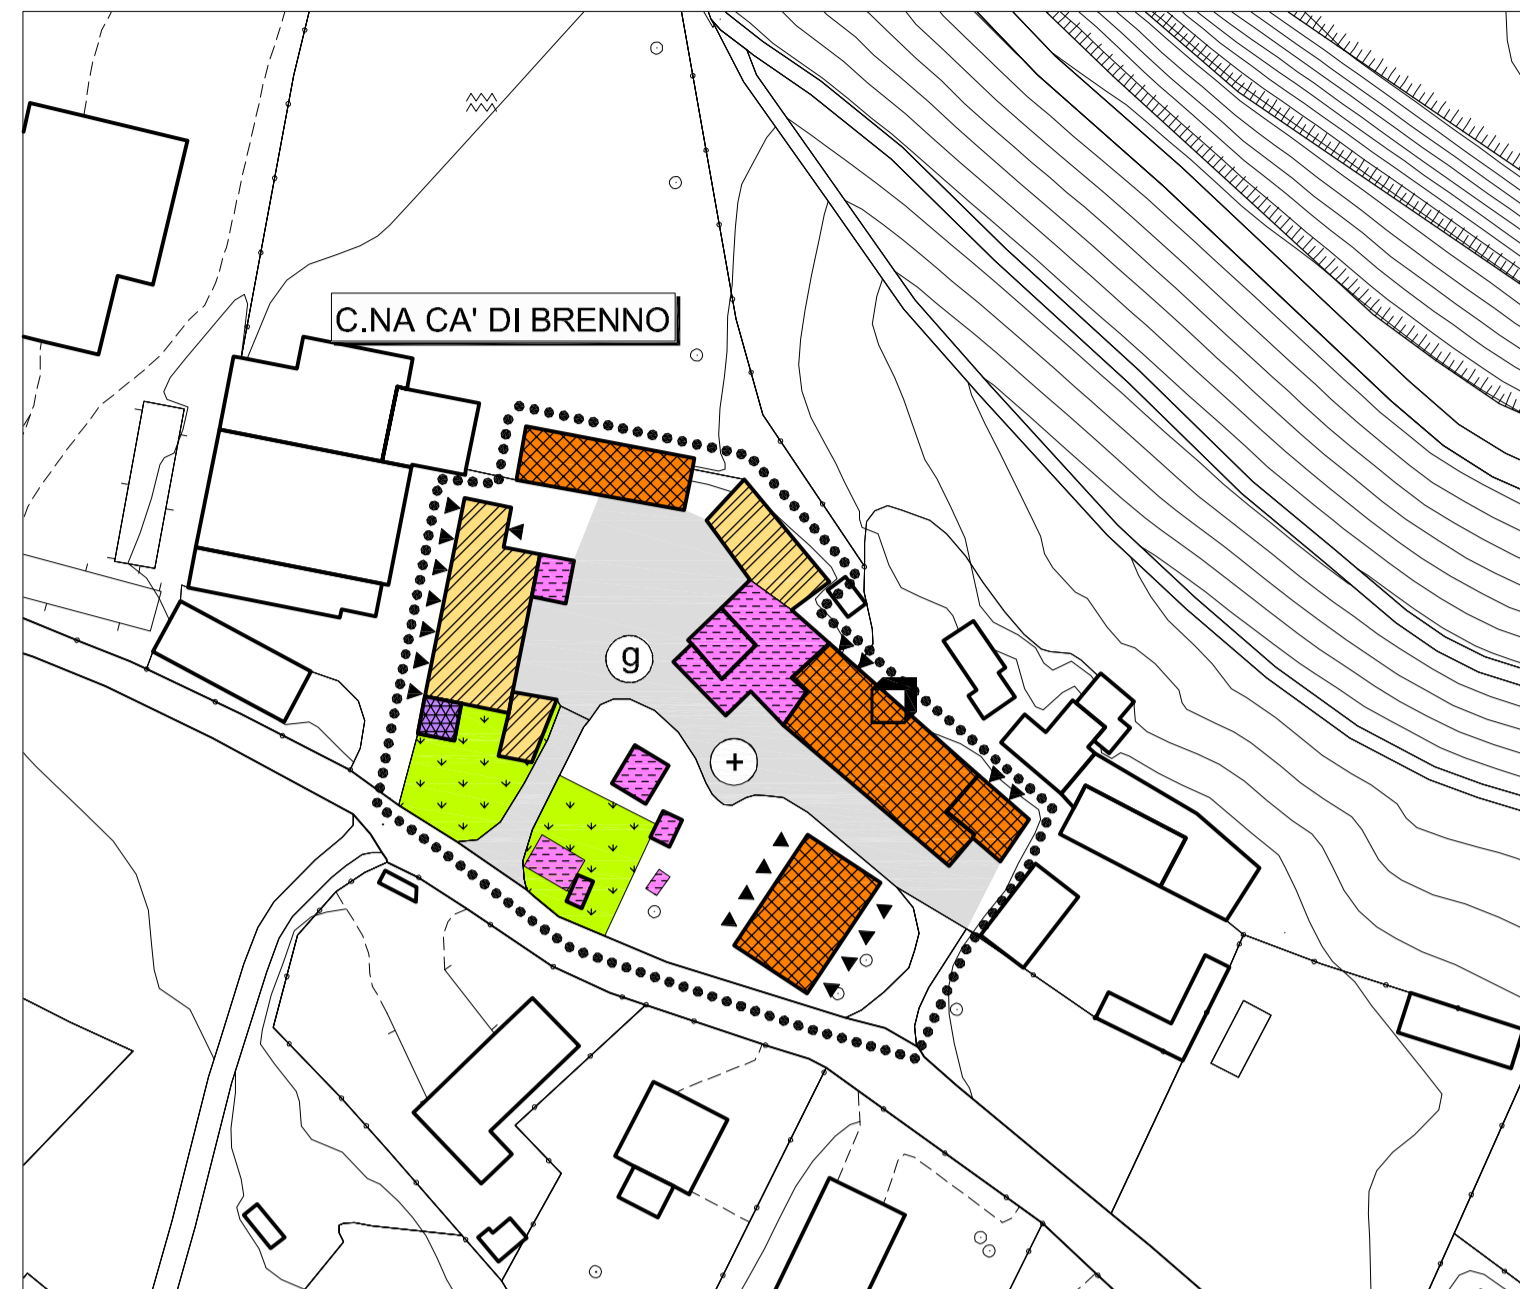


CASCINA CA' DI BRENNO

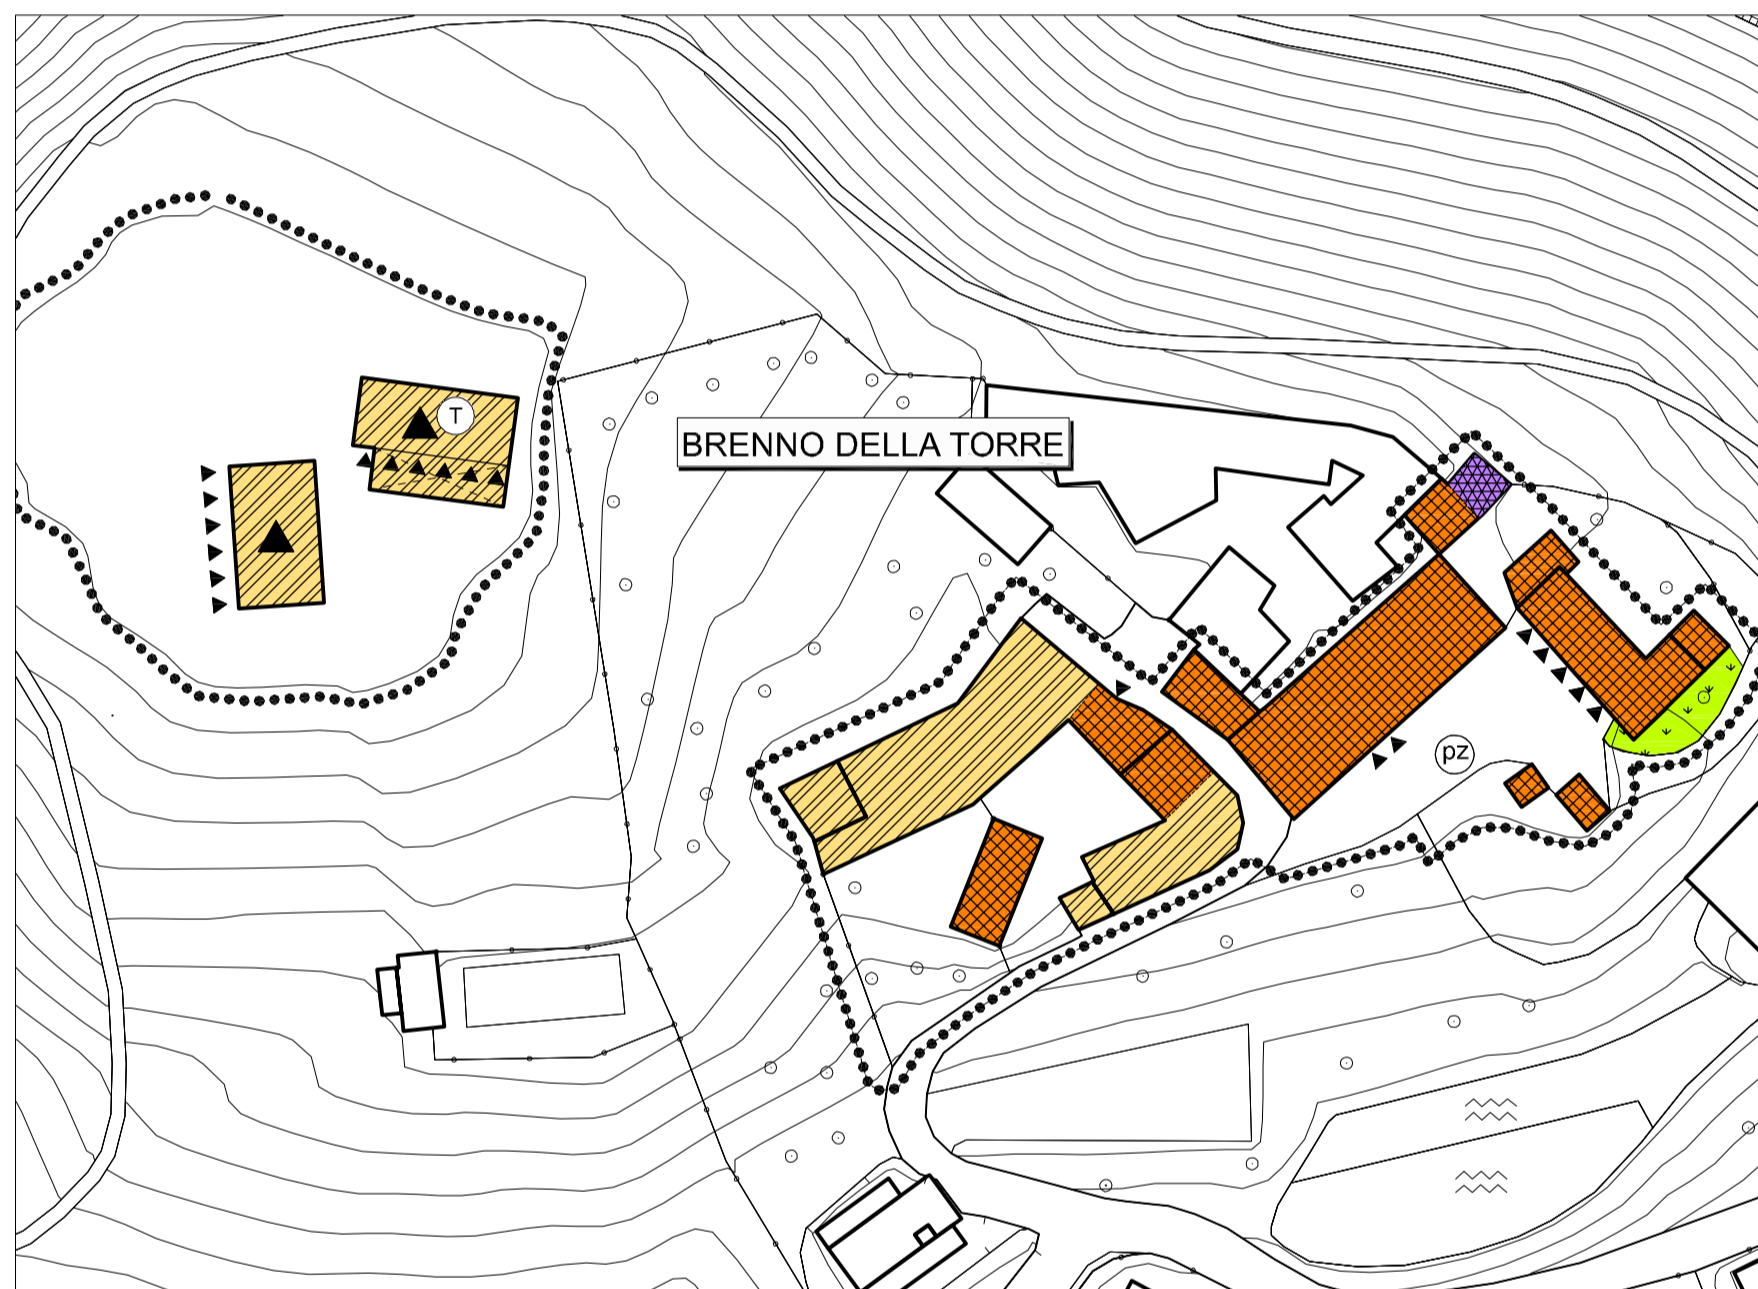


BRENNO DELLA TORRE

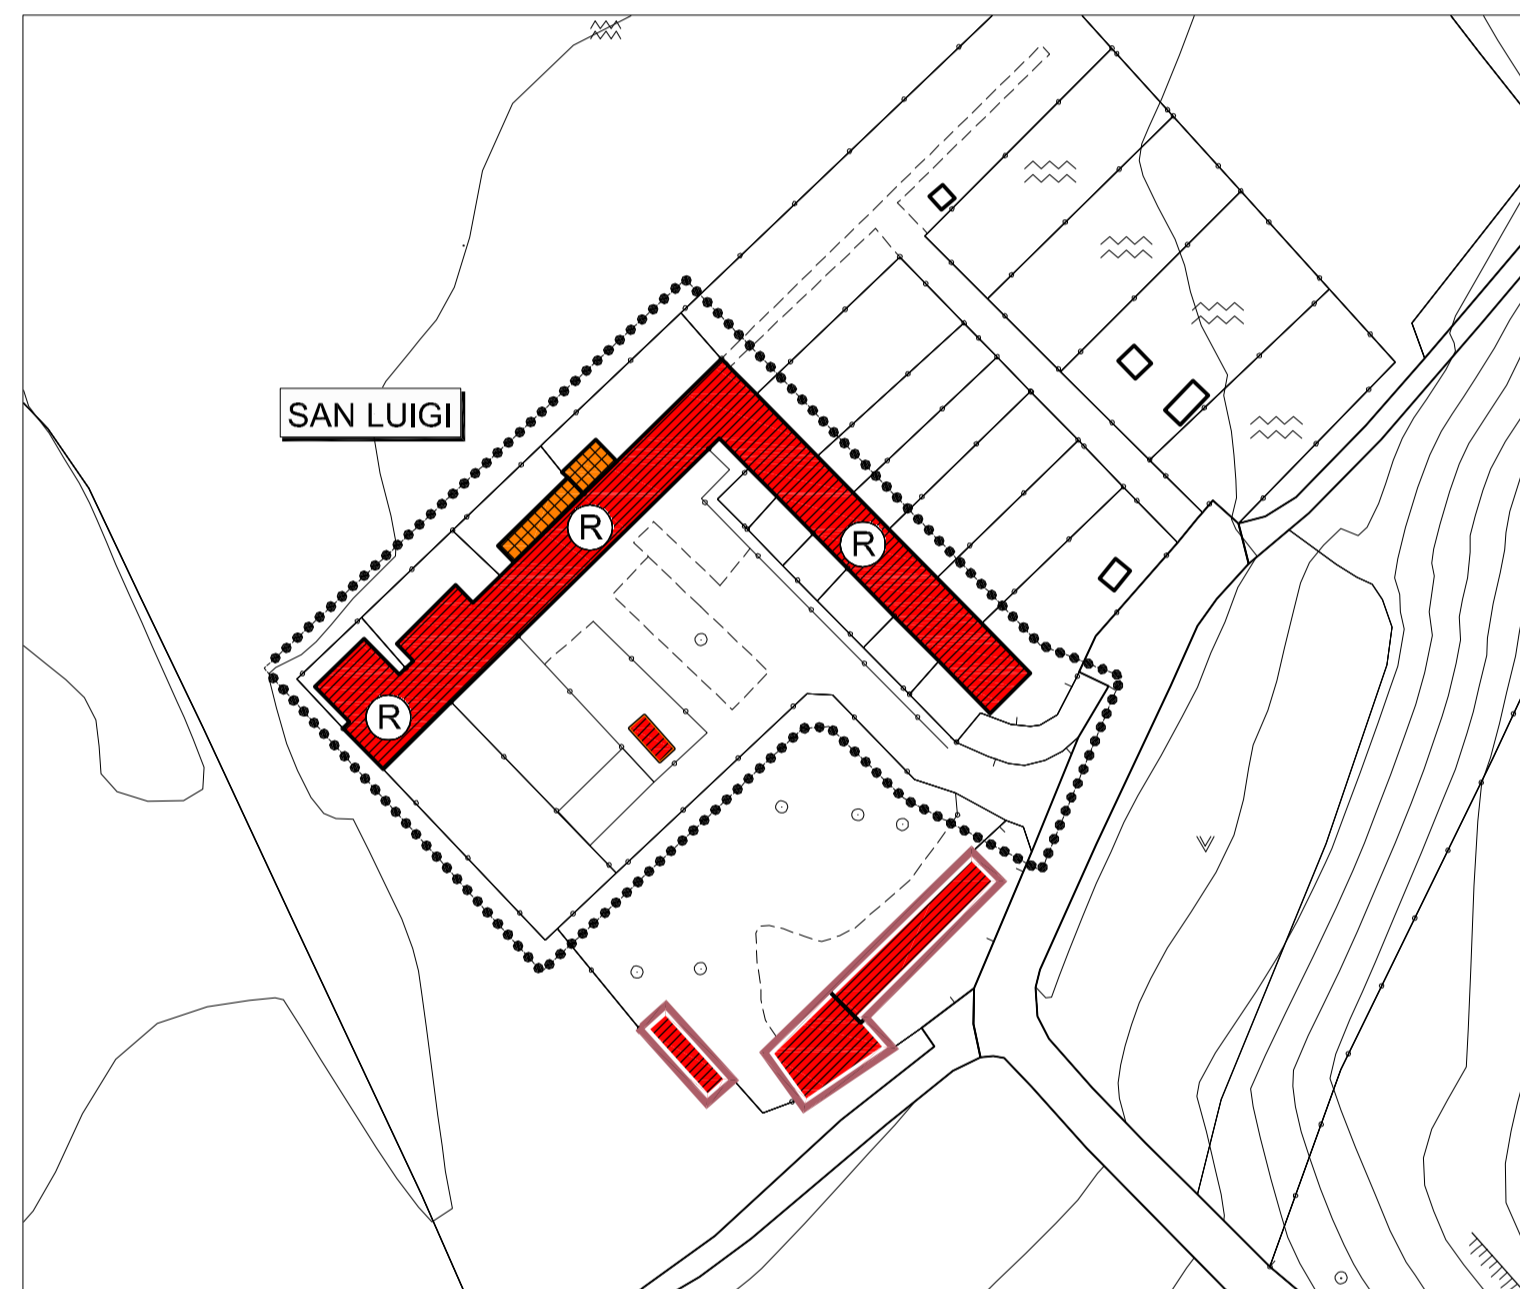

SAN LUIGI

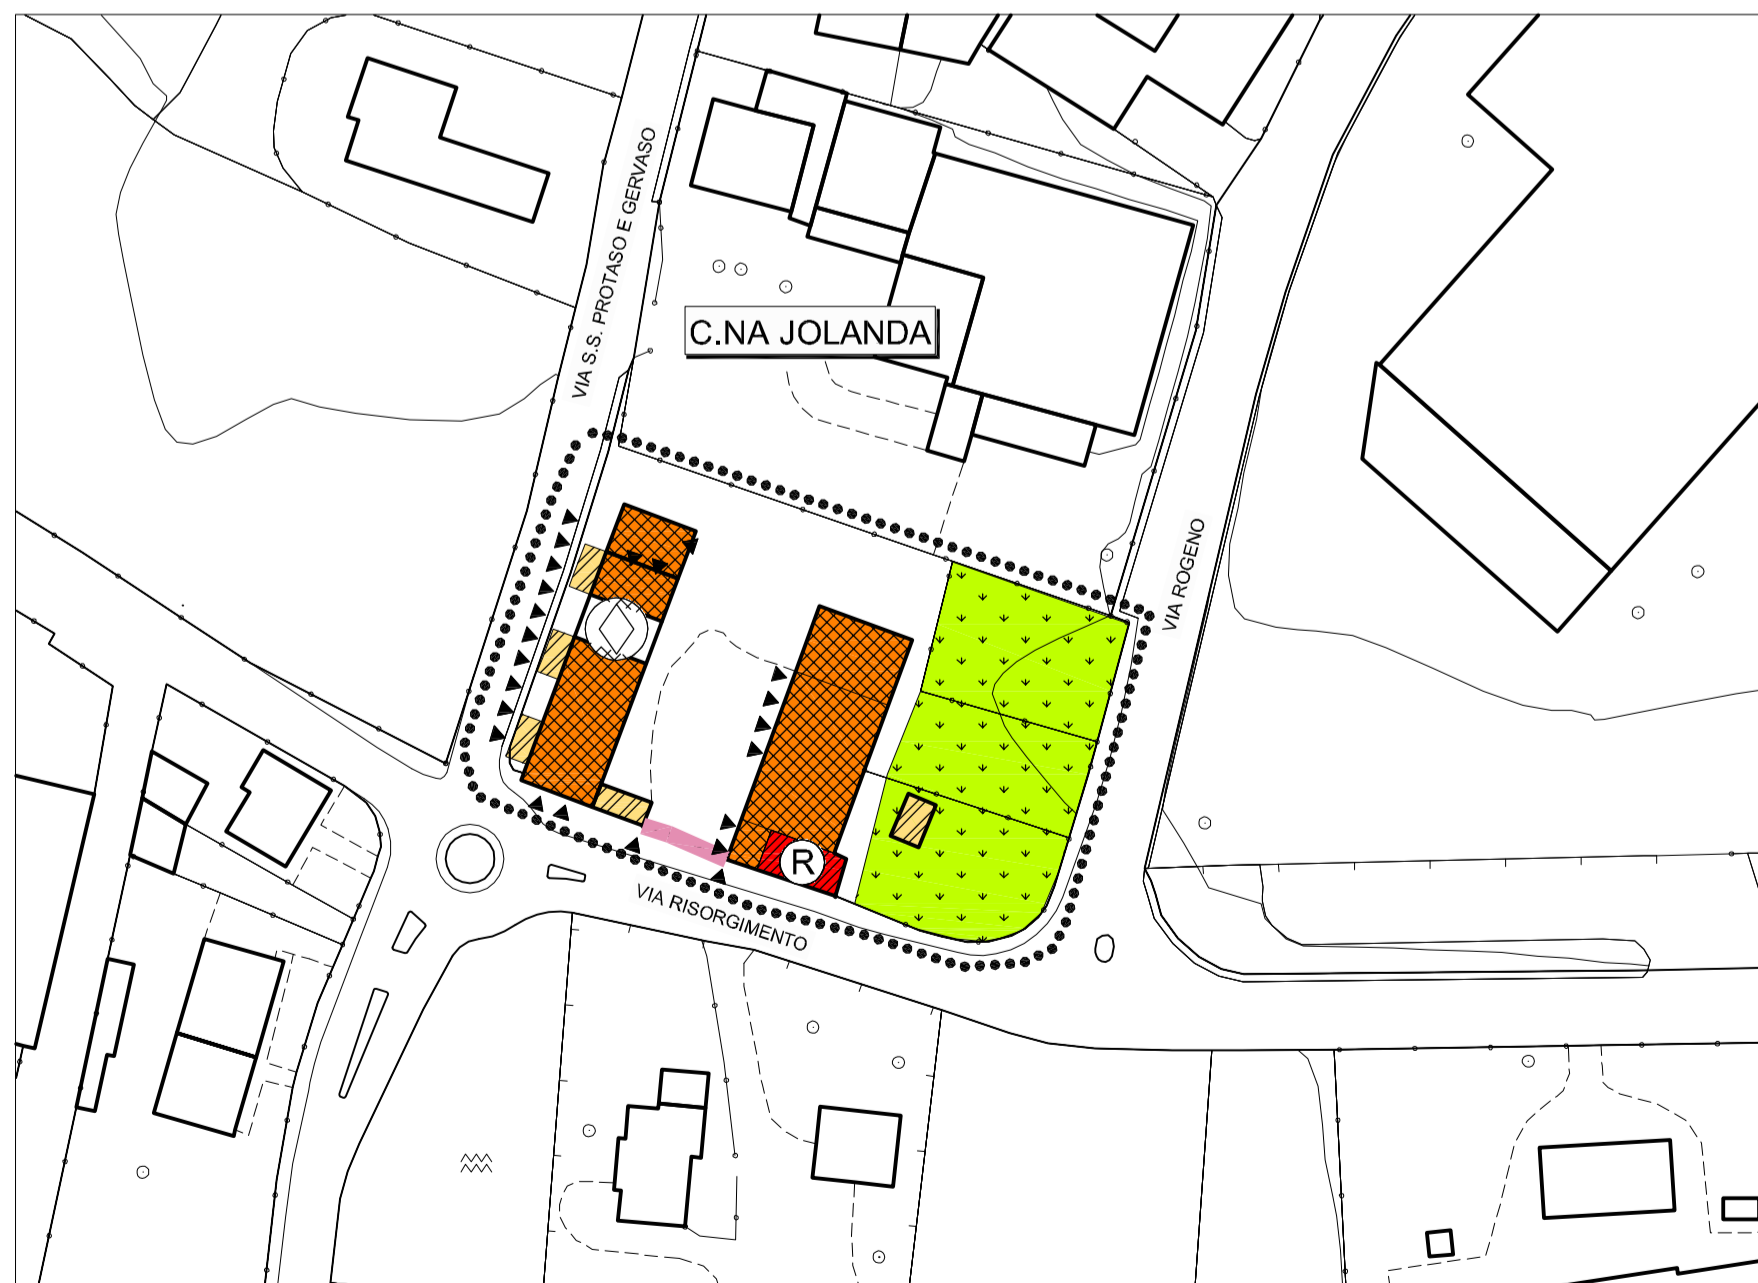

CASCINA JOLANDA

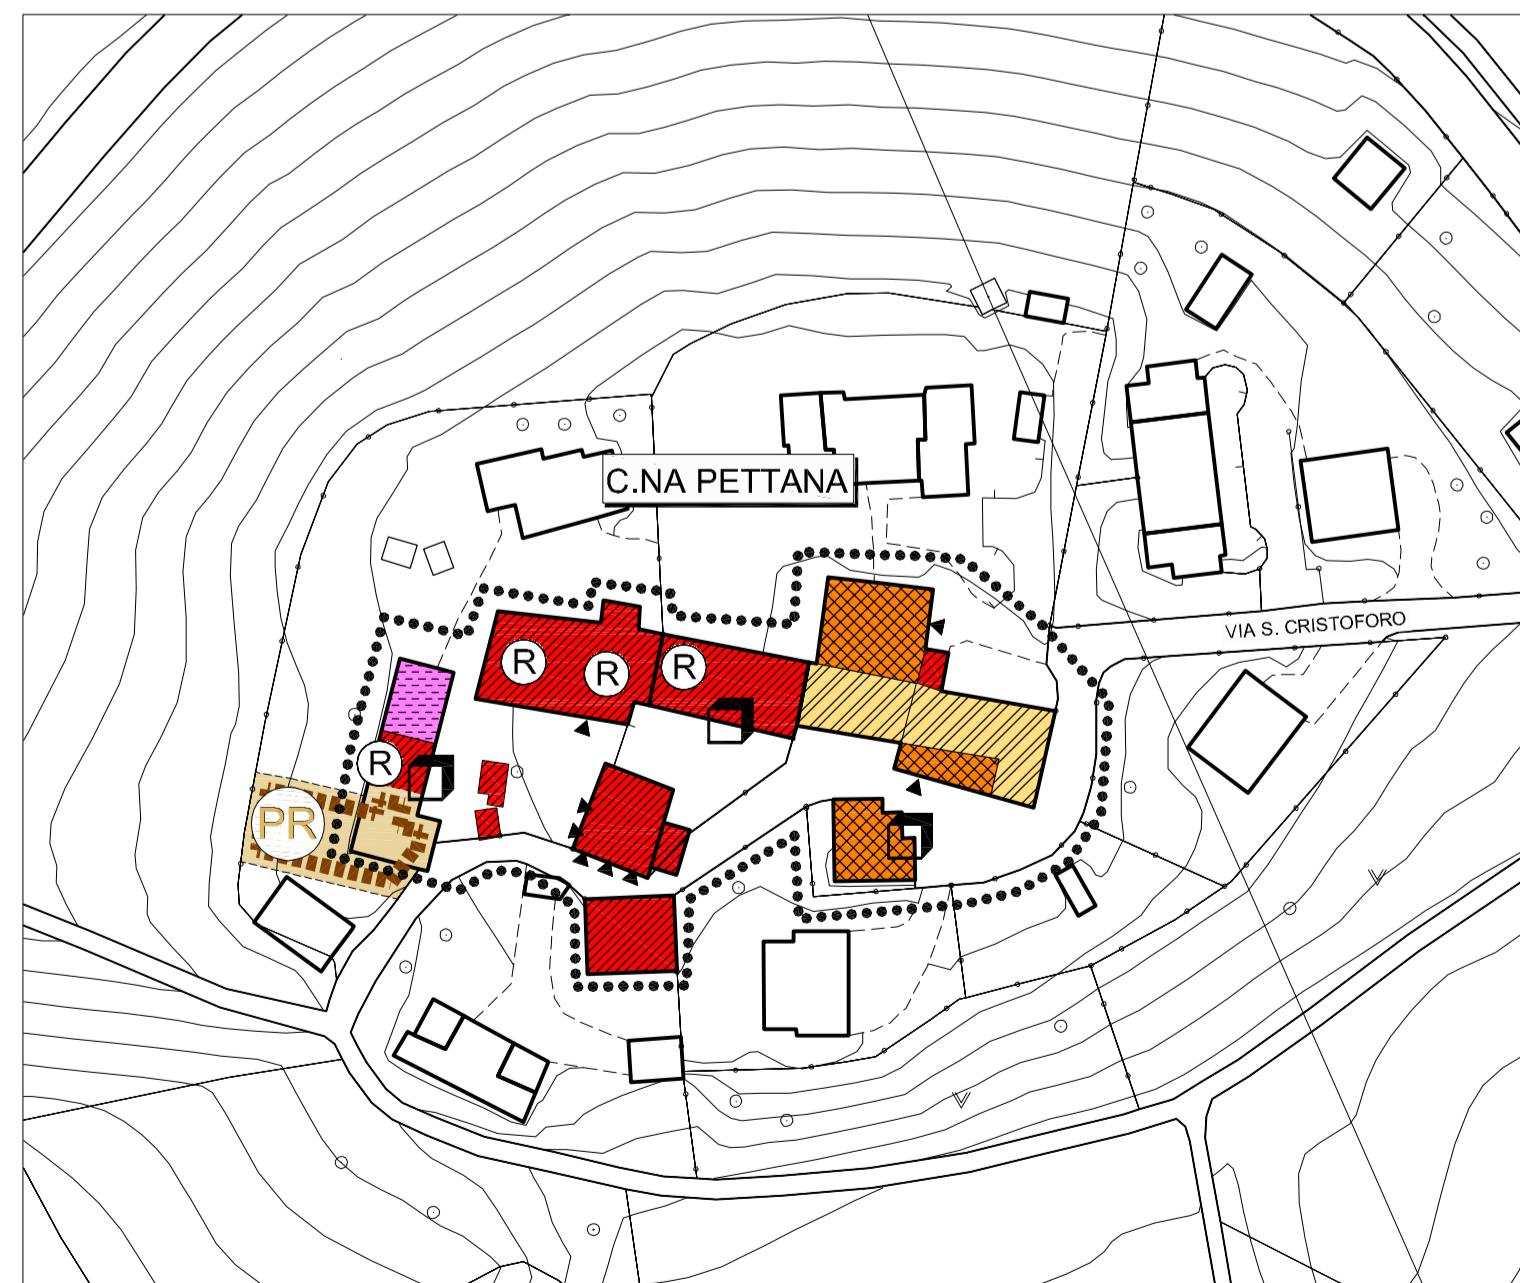

CASCINA PETTANA

**LEGENDA**  
condizione dell'edificazione  
conservazione e manutenzione degli edifici

	buono		pessima
	discreto		superfetazione
	mediocre		lavori in corso

**elementi architettonico - ambientali significativi**

	edifici di valore storico - architettonico		muro in sassi
	cortine edilizie significative		ville storiche
	ambito villa con parco storico		piano di recupero
	cascine storiche		
	elementi di valore artistico o architettonico da conservare		
	edicole cappelle		
	edifici di epoca contemporanea in contrasto architettonico con i caratteri del centro storico		
	edifici di impianto originario con alterazioni morfologiche delle finiture		
	elementi in contrasto architettonico con i caratteri del centro storico		
	edifici in sassi		edifici di recente ristrutturazione o costruzione
	edifici ed attrezzature di uso pubblico		porticati e androni di accesso ai cortili
	pavimentazioni		acciotolato
	orti e giardini		asfalto
	giardini di pregio ambientale		cemento
			san pietrini
			terra battuta
			ghiaia
			elementi arborei di valore ambientale



DOCUMENTO DI PIANO  
PIANO DELLE REGOLE  
PIANO DEI SERVIZI  
V.A.S.

**P. G. T.**  
PIANO DI GOVERNO DEL TERRITORIO

tavola **6.2c'**  
ANALISI TERRITORIALE  
CENTRO STORICO  
• condizione dell'edificazione

scala 1:1.000

CASCINA COLOMBAIO - CASCINA CA' DI BRENNO  
BRENNO DELLA TORRE - SAN LUIGI  
CASCINA JOLANDA - CASCINA PETTANA

adozione delibera C. C. n°43 del 21.12.2011  
approvazione delibera C. C. n° del .06.2012

il tecnico Ass. Urbanistica il sindaco resp. area tecnica  
dott. Arch. Marielena Sgroi Arch. Maurizio Corbetta Dott. Umberto Primo Bonacina Geom. Enrica Tavola

collaboratrice  
Silvia Aragona

\* Modificata a seguito accoglimento delle osservazioni

Tutte le documentazioni: piani urbanistici, fotografici, planimetrie e relazioni idrologiche e idrauliche sono coperte da copyright da parte degli autori e dei titolari del progetto.  
È vietata anche parzialmente o integralmente la ristampa o l'uso non autorizzato senza permesso scritto dalla Direzione del Comune.

Dott. Arch. Marielena Sgroi - Lambrugo (CO) - via C. Battisti, 19 - tel 031/3590232 - fax 031/3592139 - Mail: elena@studiosgroi.it

