


SEZIONE B-B

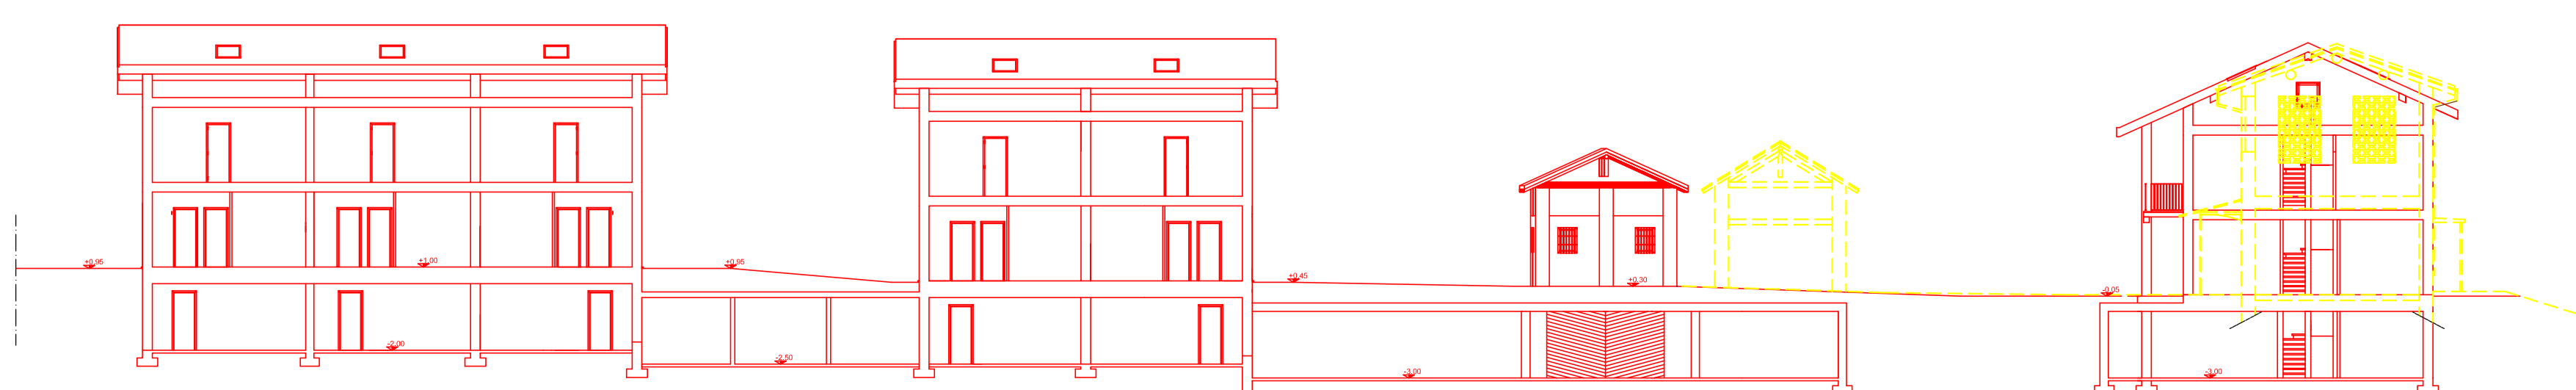

SEZIONE D-D

RIF. QUOTA 0.00 = 24.10

STUDIO DI ARCHITETTURA			
Arch. DANIELE VASSENA	Geom. ADRIANO MORLEO		
Via S. Andrea n° 15 - 23841 VALGRATE S/O - MI - tel. 0341.20292	Via M. d'Agostino n° 4 - 23900 LEGGIO - MI - tel. 0341.30889		
C.F. 0162 0761 707191 EORI - P. IVA 02048971012	C.F. 0161 0761 49222 EORI		
Isola di Casina, 200 metri dalla P.zza S. Antonio, 21 - CO	Isola di Casina, 200 metri dalla P.zza S. Antonio, 21 - CO		
PROGETTA	PROGETTA		
<table border="1" style="width: 100%;"> <tr> <td style="text-align: center;">15</td> <td style="font-size: 8px;">L'ISOLA S.r.l. Piano di recupero del complesso "Cascina Cadrega" Borgo Sant'Enrico - Costamasnaga (LC) SEZIONI COMPARATIVE A-A B-B</td> </tr> </table>	15	L'ISOLA S.r.l. Piano di recupero del complesso "Cascina Cadrega" Borgo Sant'Enrico - Costamasnaga (LC) SEZIONI COMPARATIVE A-A B-B	
15	L'ISOLA S.r.l. Piano di recupero del complesso "Cascina Cadrega" Borgo Sant'Enrico - Costamasnaga (LC) SEZIONI COMPARATIVE A-A B-B		
DATA	COMITENTE		
SCALA	1:200		