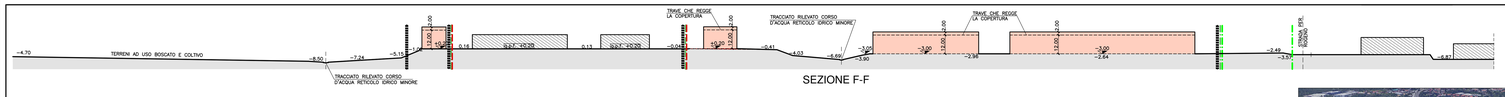

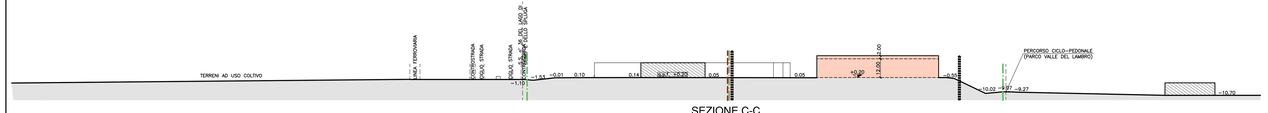

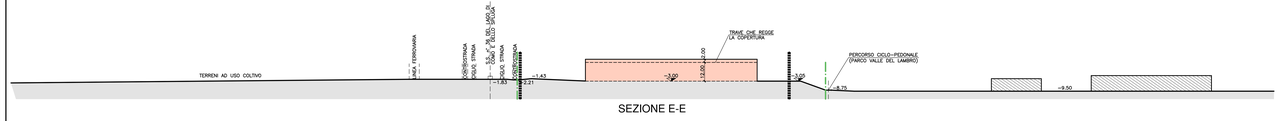

- LIMITE LOTTO PROPRIETA' WALL S.p.A. IN COMUNE DI COSTA MASNAGA (mappali n° 1078-1080-1082-1084-220-1619-1620-1621-1622-1614-1628-1629-1617-213-211-1739-1738-1737-209-207)
- LIMITE LOTTO PROPRIETA' WALL S.p.A. IN COMUNE DI MOLTENO (mappale n° 422)
- LIMITE LOTTO PROPRIETA' WALL S.p.A. IN COMUNE DI GARBAGNATE MONASTERO (mappali n° 1-2)
- LIMITE LOTTO PROPRIETA' LIMONTA S.p.A. IN COMUNE DI GARBAGNATE MONASTERO (mappale n° 1725)
- LIMITE PERIMETRAZIONE P.A. n°1
- EDIFICI ESISTENTI
- NUOVI EDIFICI IN PROGETTO
- QUOTE IN PROGETTO

Comune di Costa Masnaga - Provincia di Lecco

PIANO ATTUATIVO n° 1

S.S. n°36 DEL LAGO DI COMO E DEL PASSO DELLO SPLUGA

Richiedente: - WALL S.p.A.

All. N° 13 Data: 20.07.2018

Oggetto: *Sezioni ambientali -*
SCALA 1:1000

Il Richiedente
WALL SPA
Dott. Ing. Andrea Bertolini
Ordine degli Ingegneri della Provincia di Como n° 3000

Il Progettista
GIOVANNI CASATI
ARCHITETTO
Codice fiscale CSTGNN64P20E207T

Progettista:
dott. arch. CASATI GIOVANNI
BRIVIO - Via S.Simpliciano n° 69
Albo Architetti della Provincia di Lecco n° 119