




PROSPETTO A-A

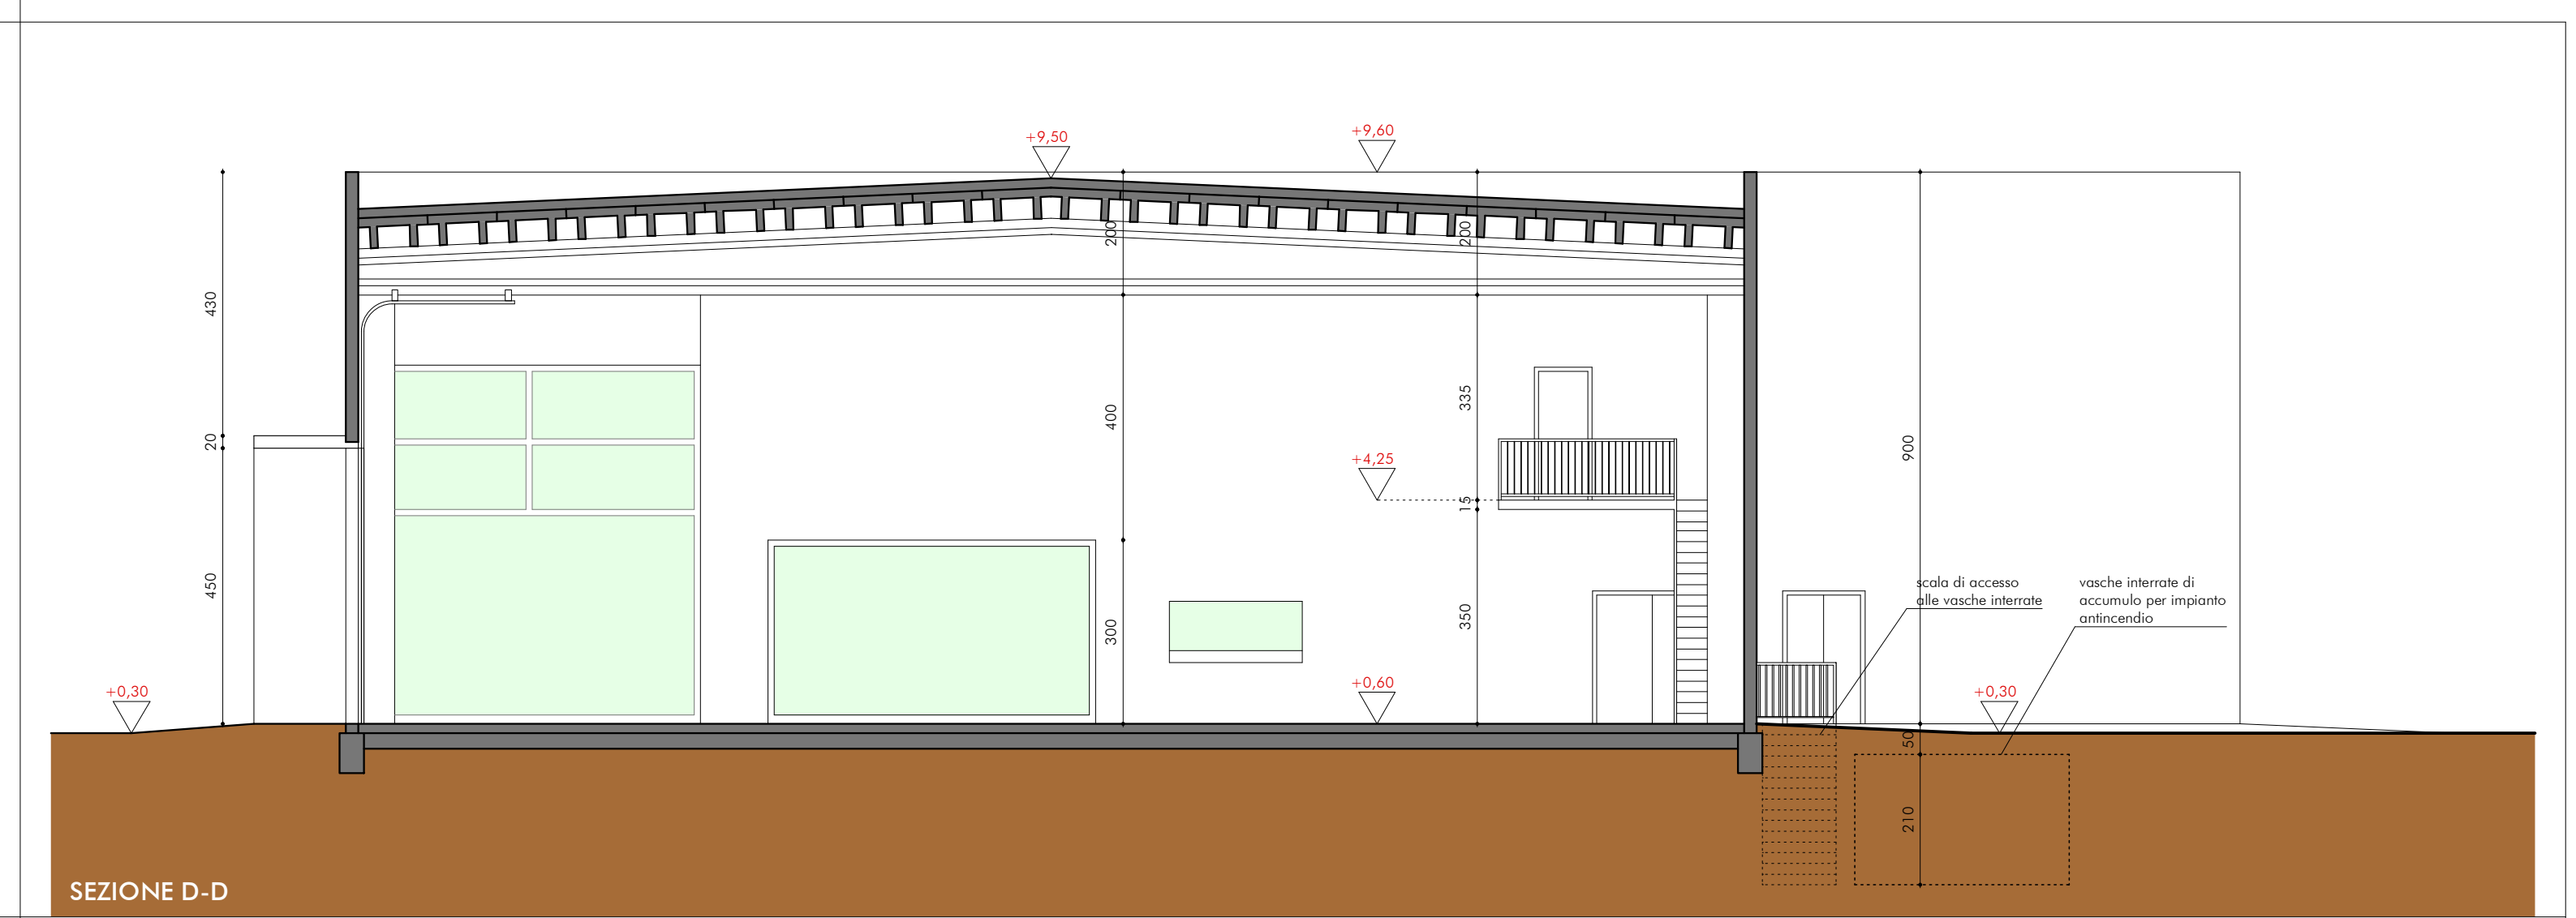


SEZIONE D-D

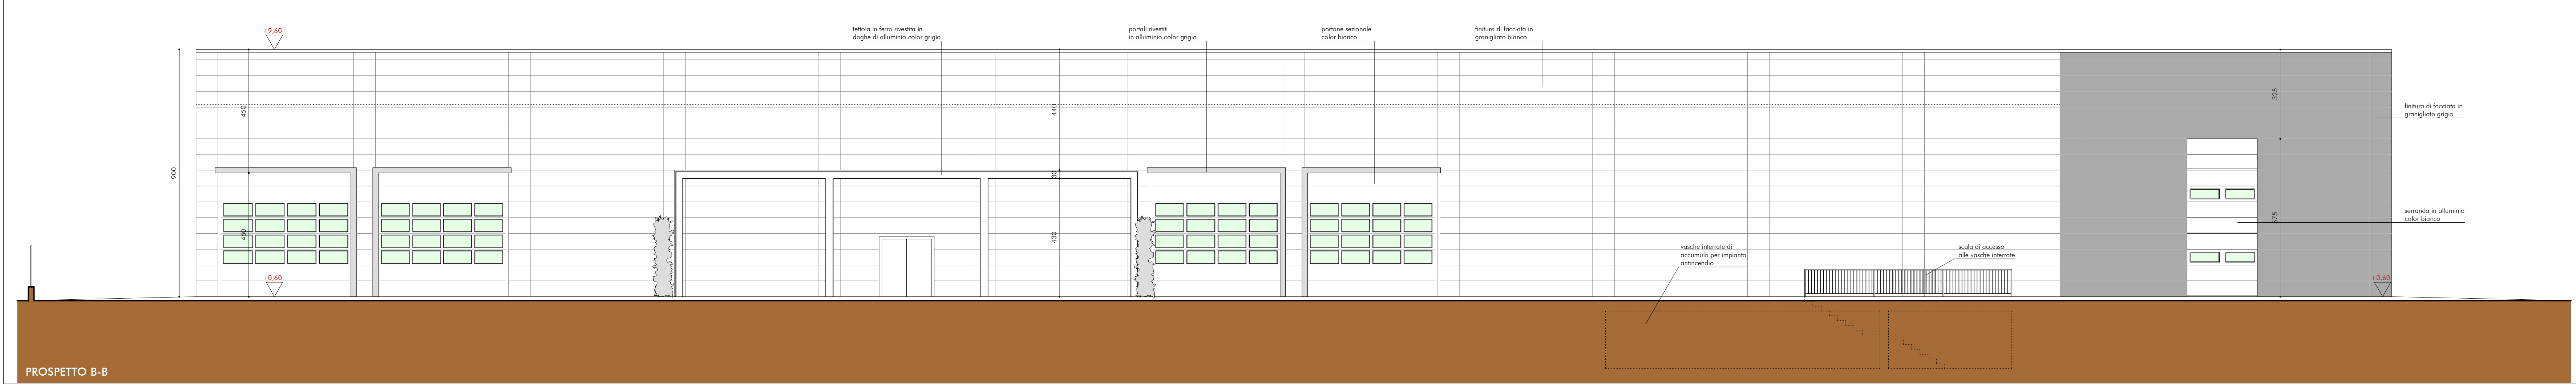


PROSPETTO B-B

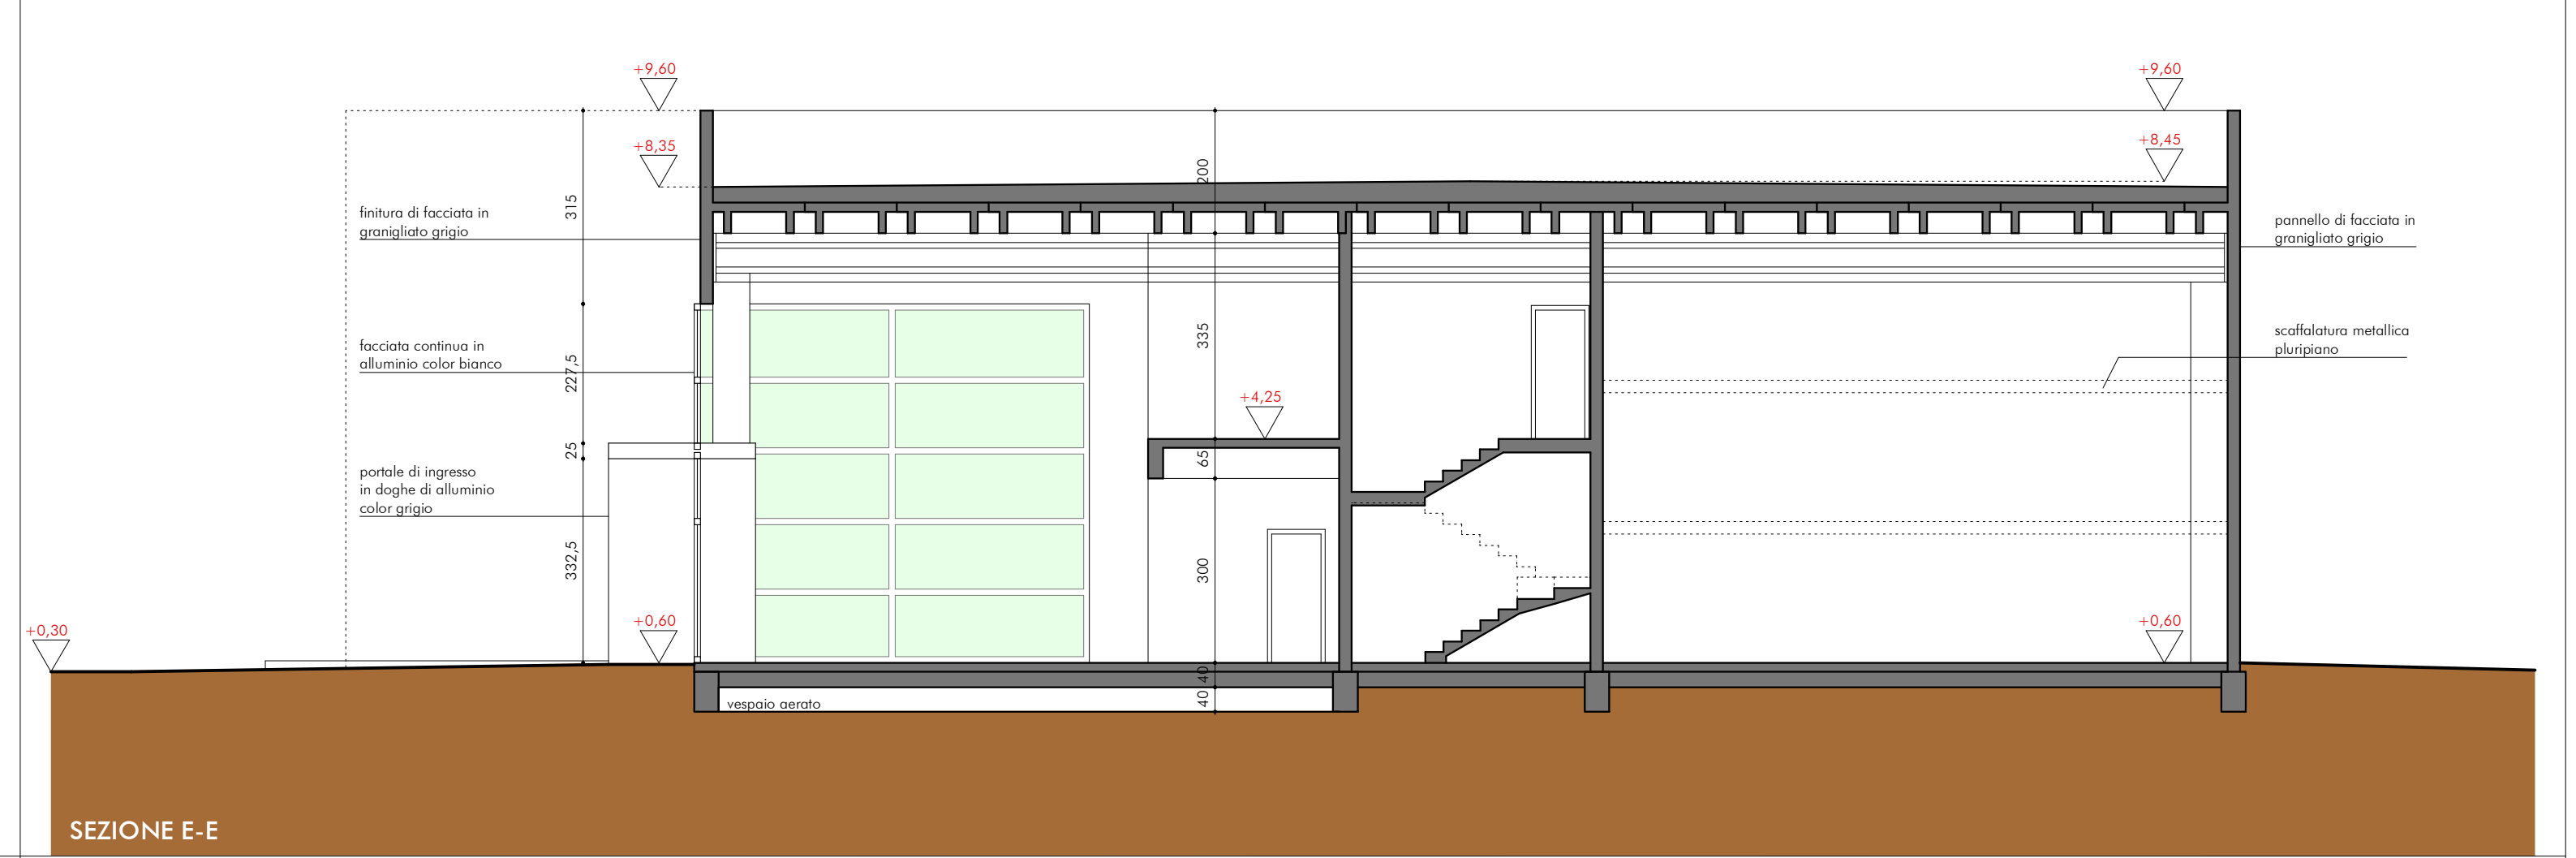

SEZIONE E-E


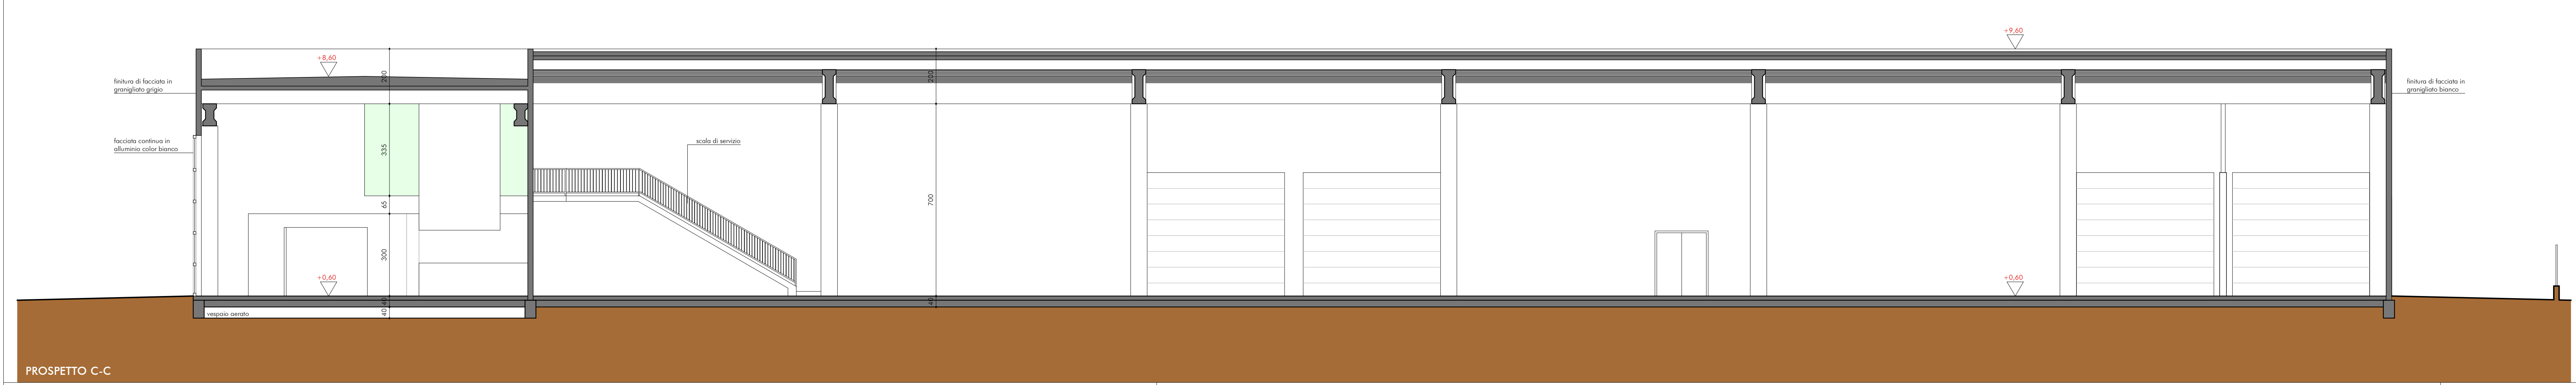


PROSPETTO C-C

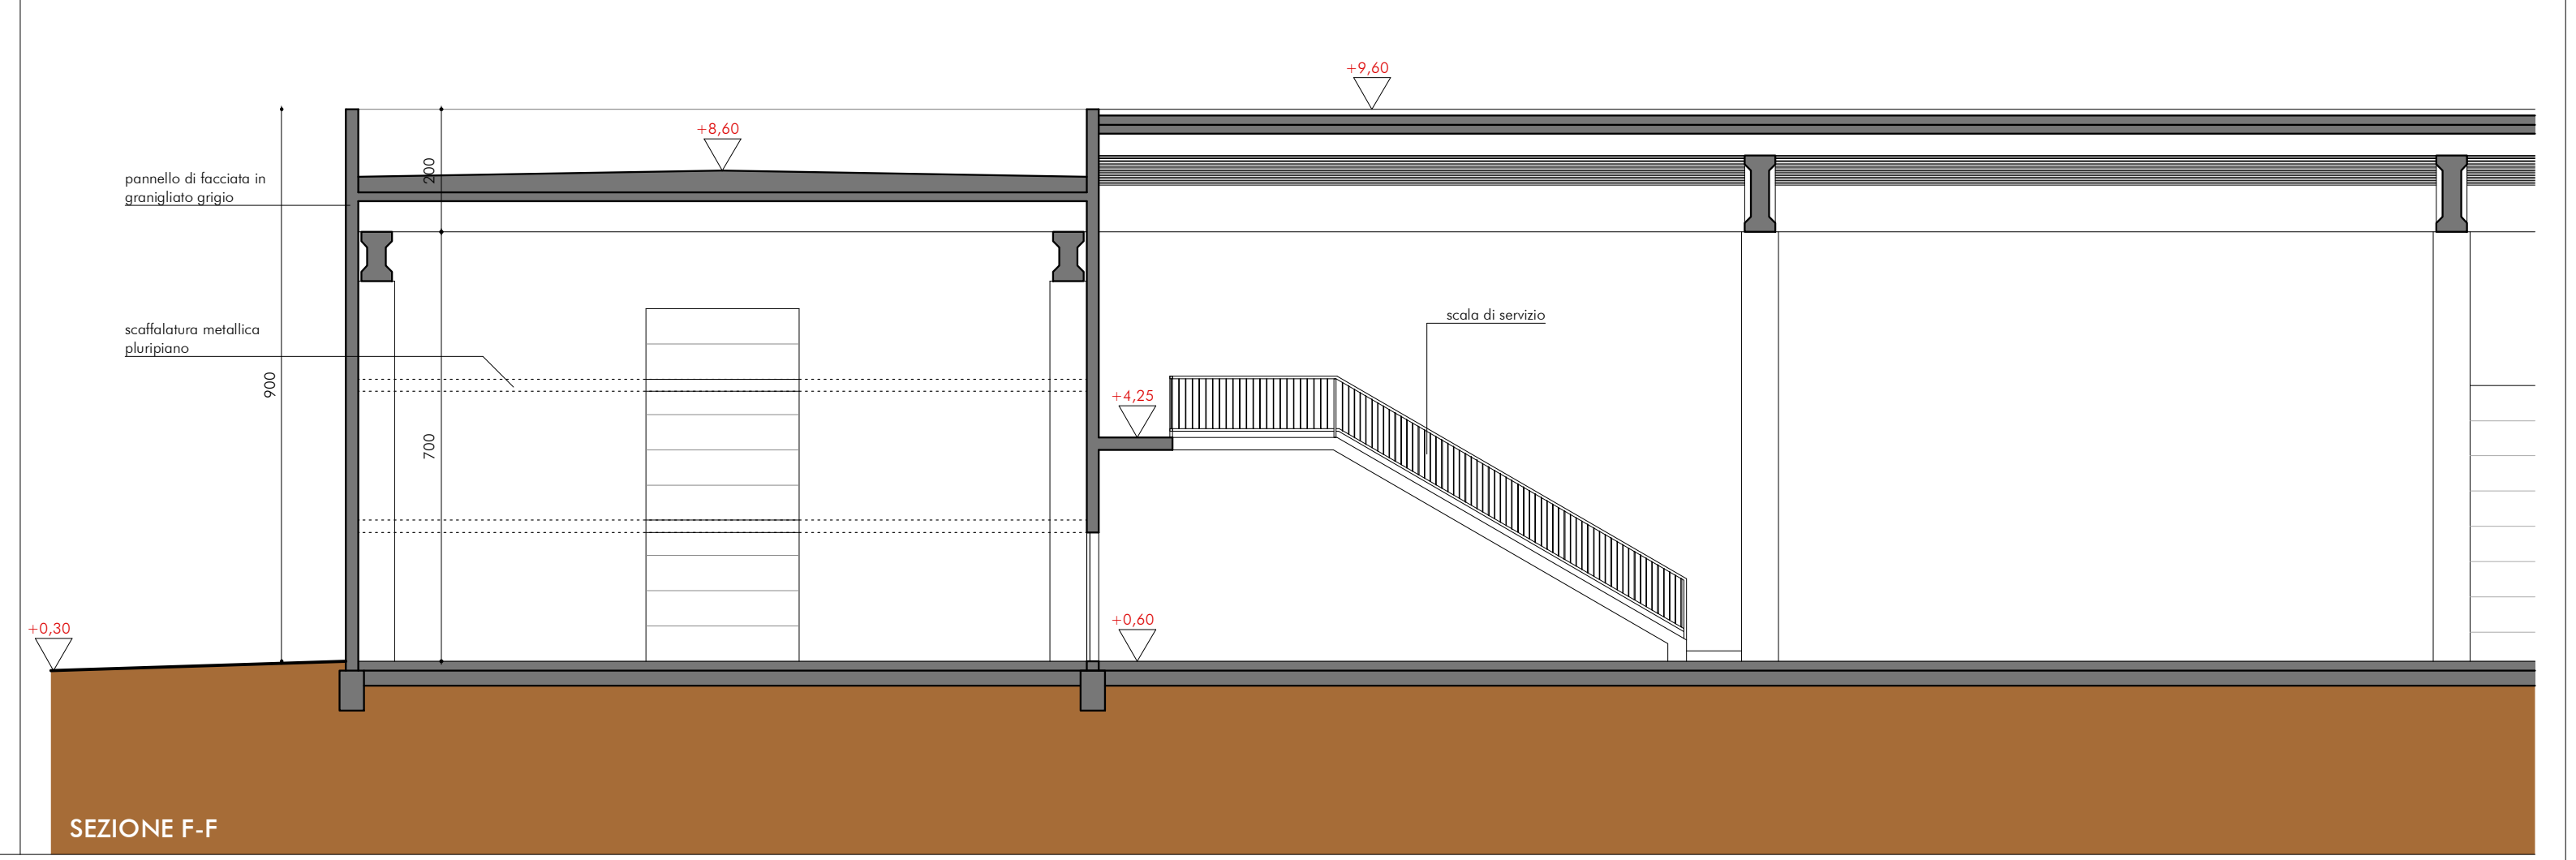


SEZIONE F-F

PAS - REALIZZAZIONE NUOVA STRUTTURA COMMERCIALE PER RIPARAZIONE/LAVORAZIONE E MANUTENZIONE DEGLI AUTOVEICOLI		06
Località Costamassnaga, via Selveio committente sig. Ferrarini Giuseppe, via Fornacetta 3/a - Costamassnaga progetto Prospetti e sezioni data settembre 2012 aggiornamenti	patnik sprefico architetto studio patnik s.p.a. s.r.l. - via S. 23840 - Casalpusterlengo (MI) - tel. 031 853666 - fax 031 37020217 - www.patnik.it spazio riservato alla committenza	scala 1:100
spazio riservato all'impresa spazio riservato al comune	 	

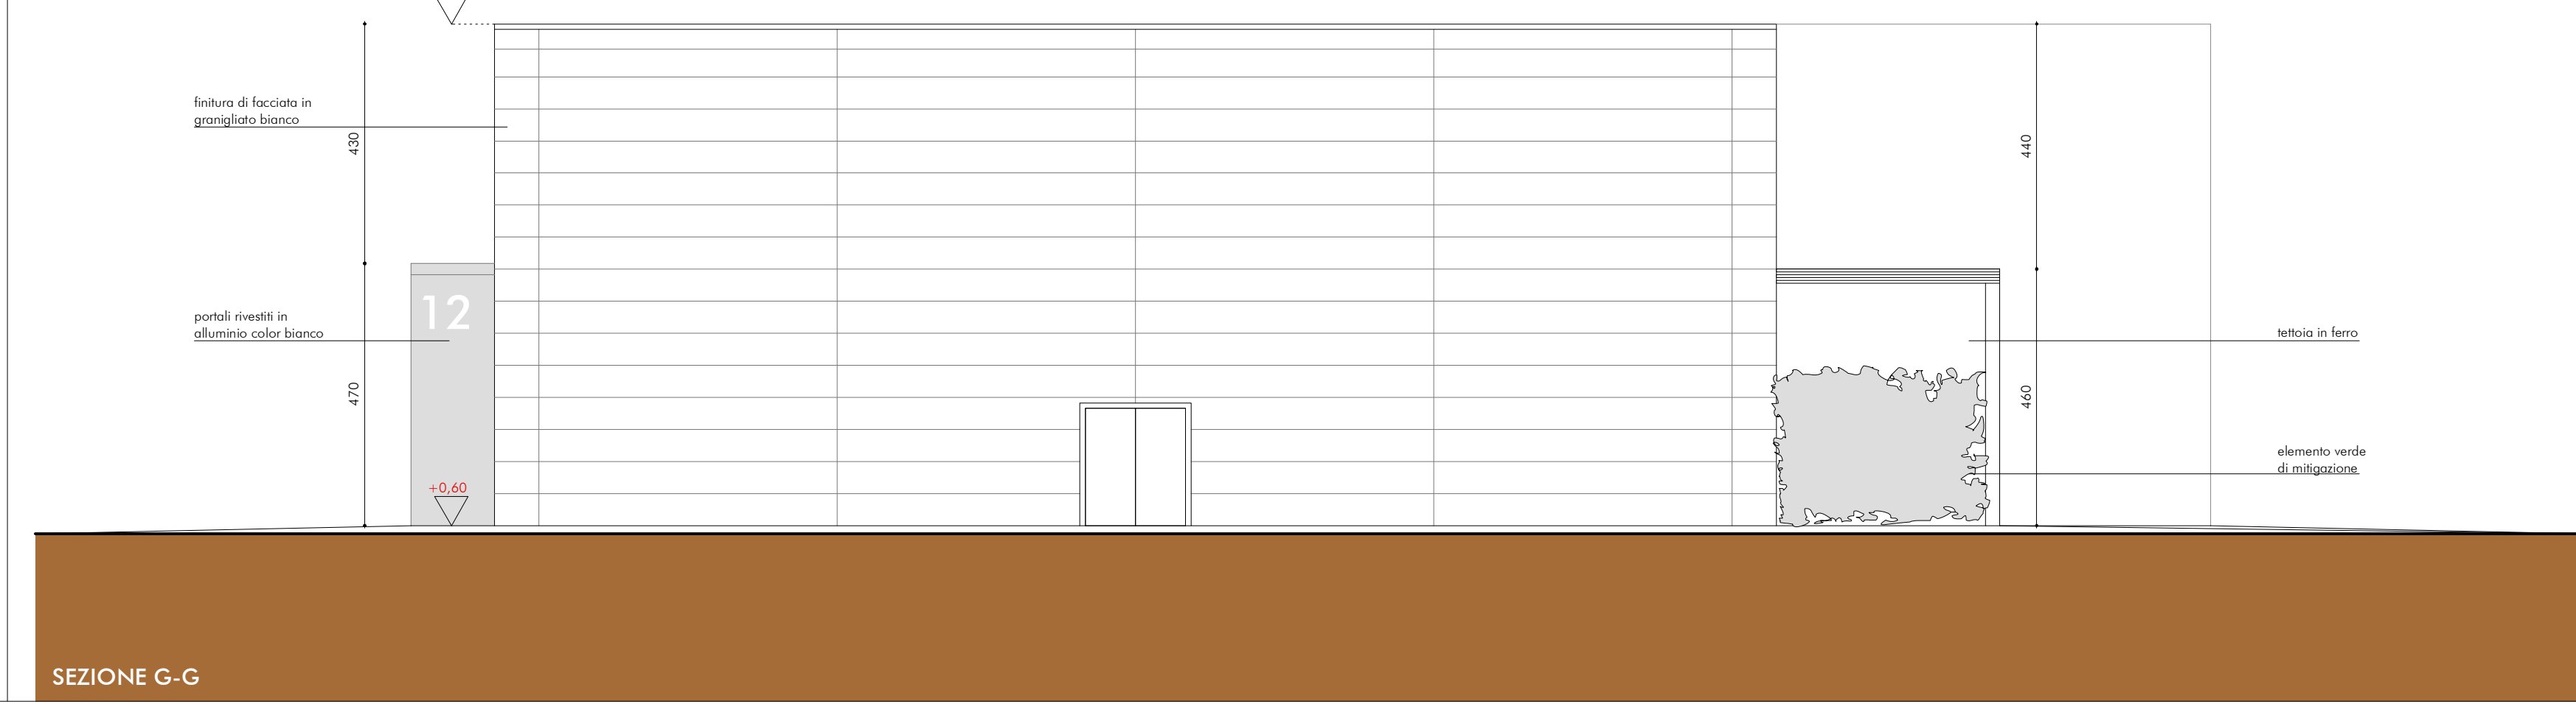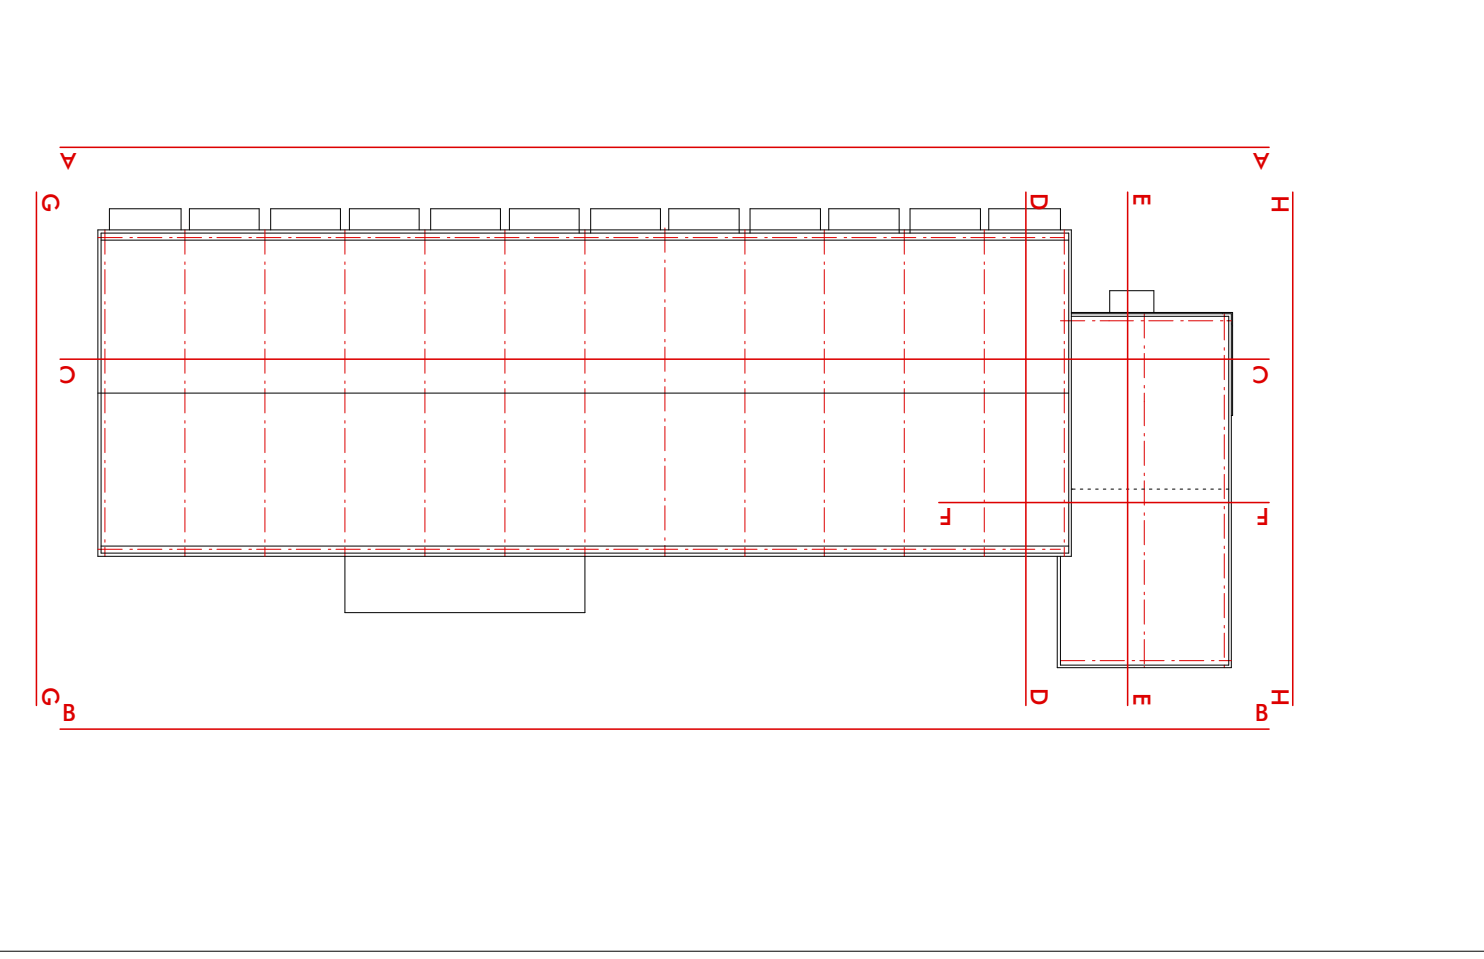

SEZIONE G-G

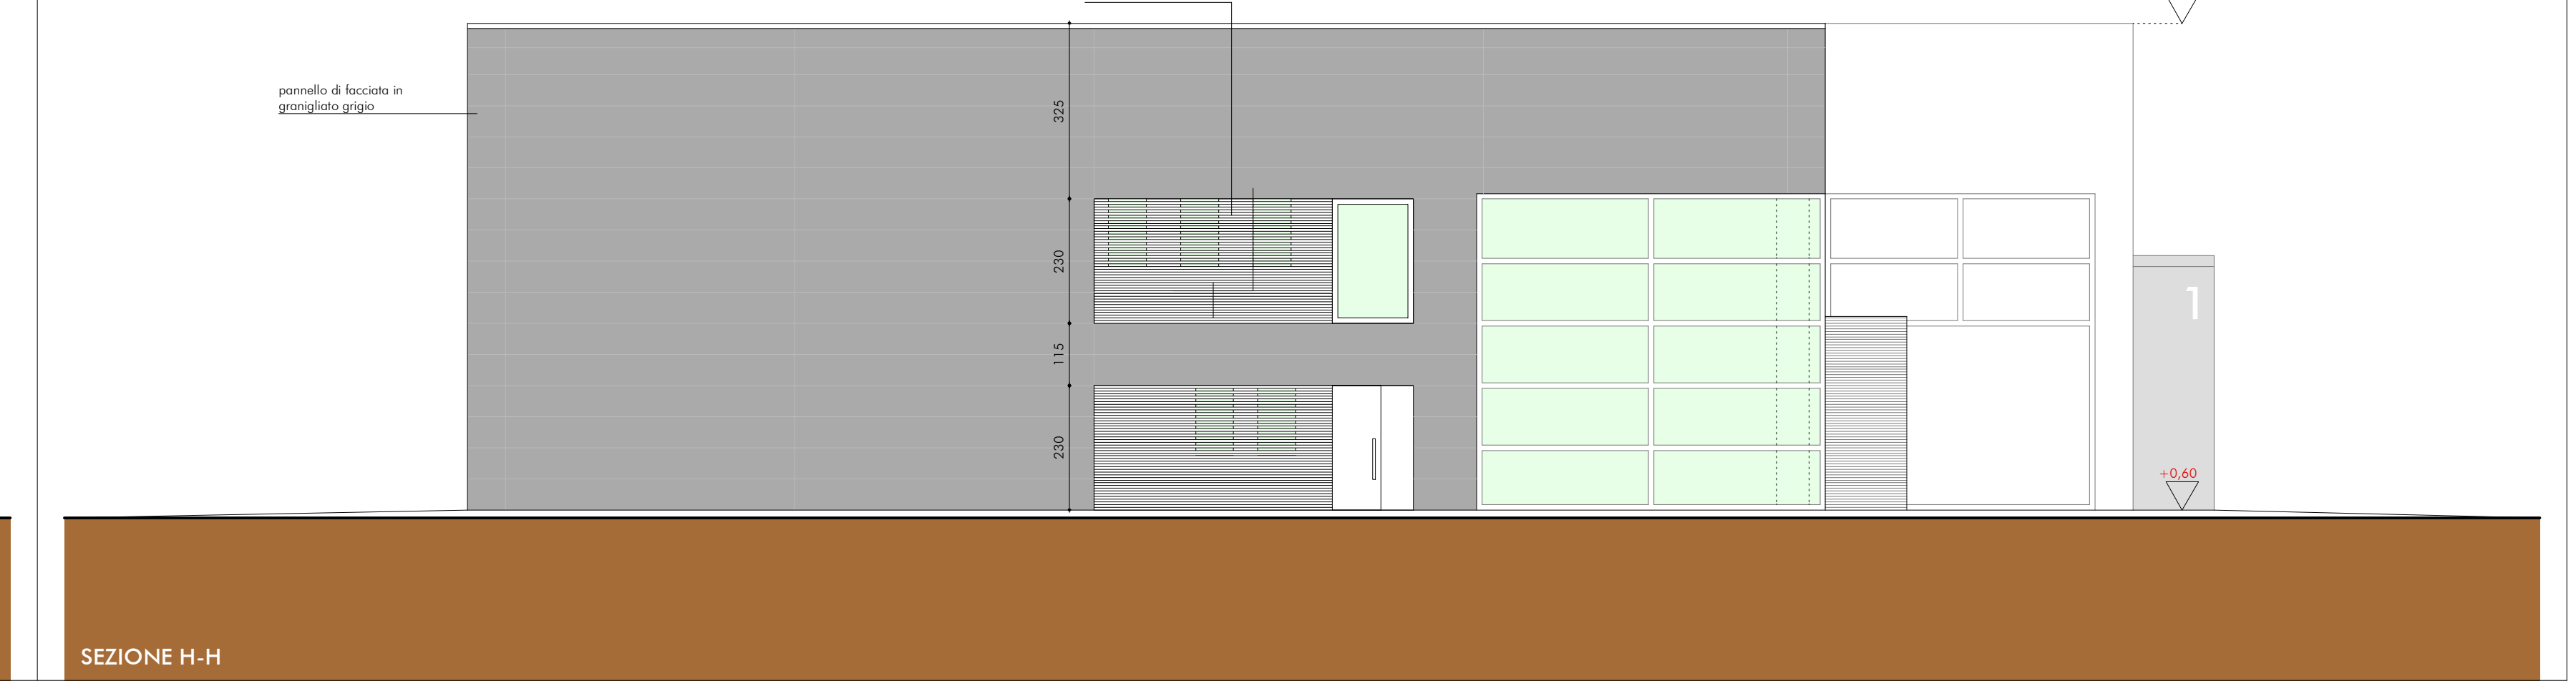

SEZIONE H-H