






CASCINA BRACESCO

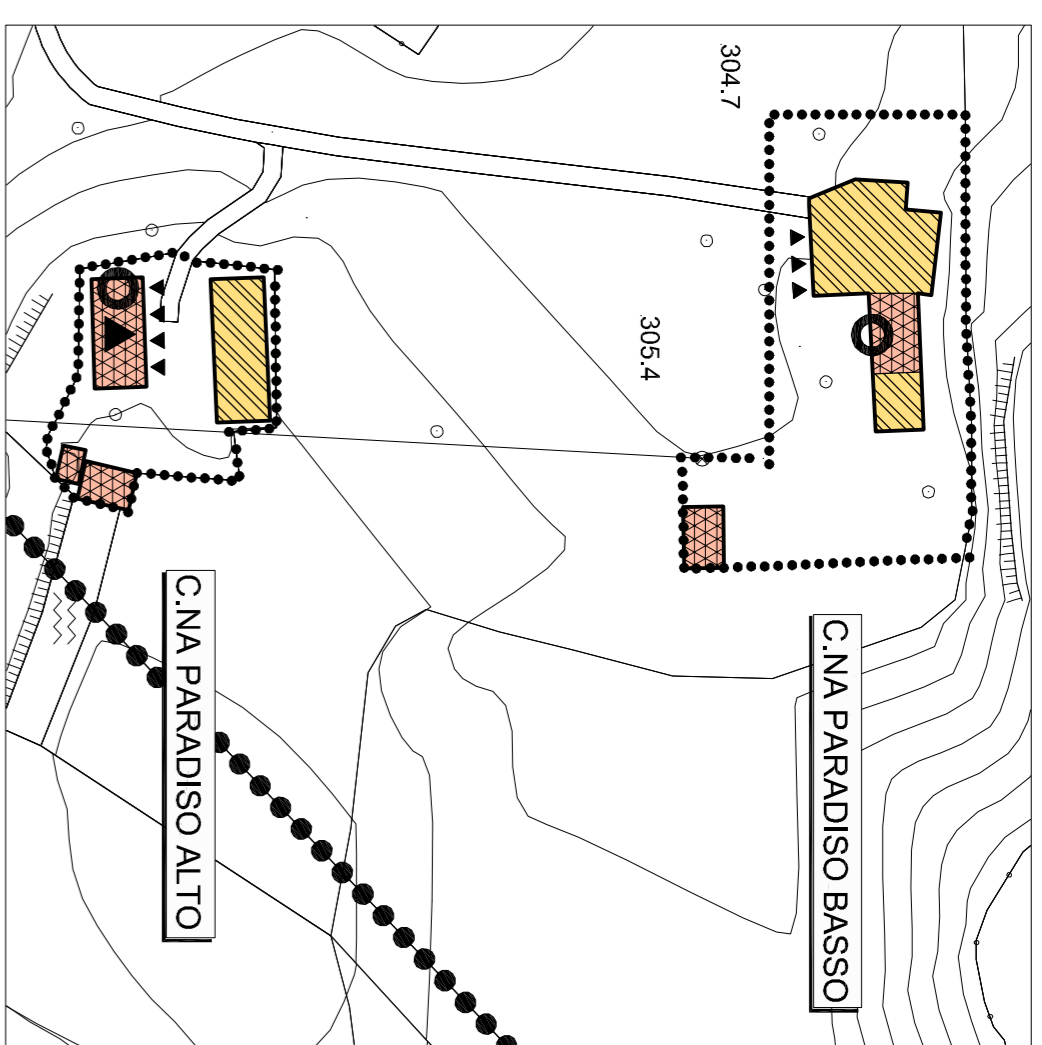

C.N.A. PARADISO BASSO - C.N.A. PARADISO ALTO

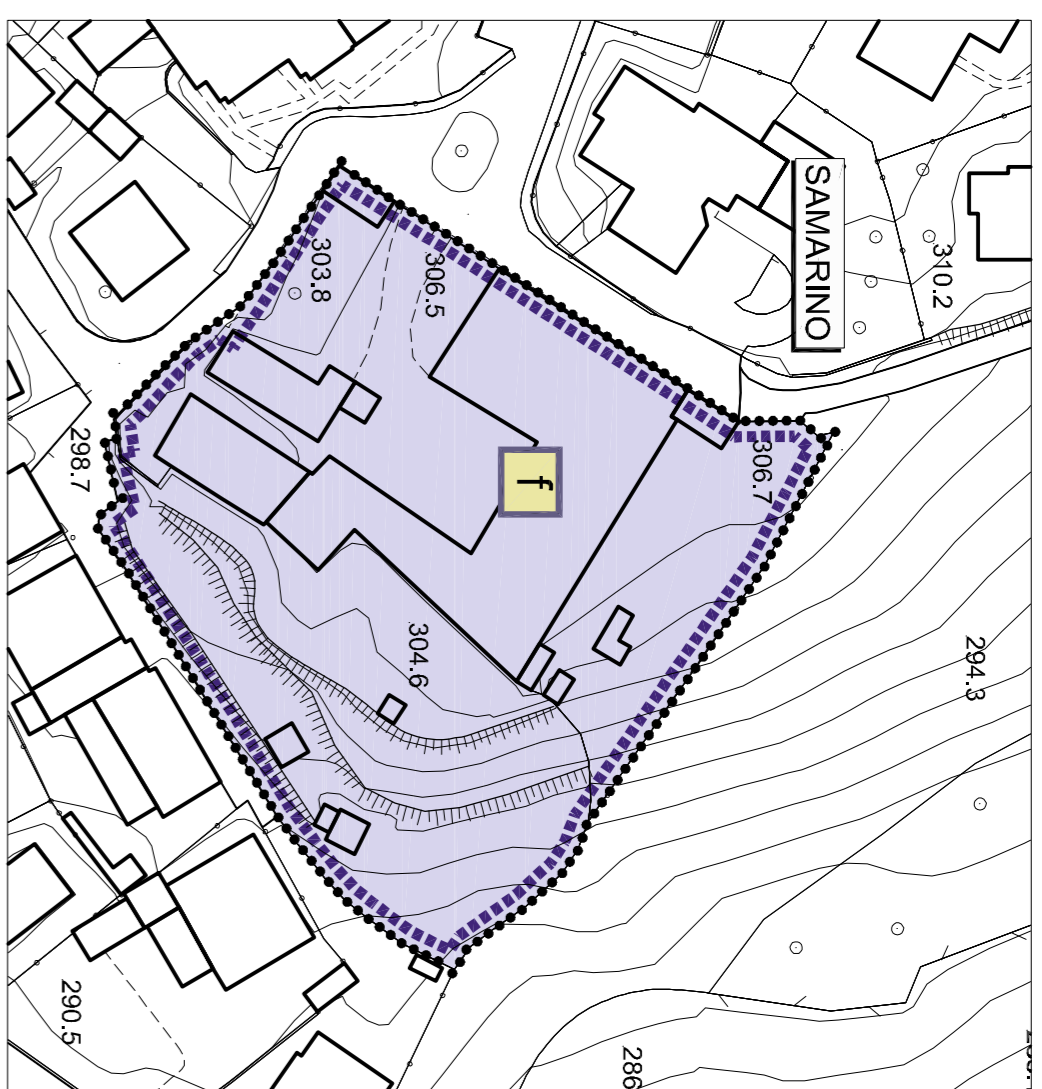


SAMARINO

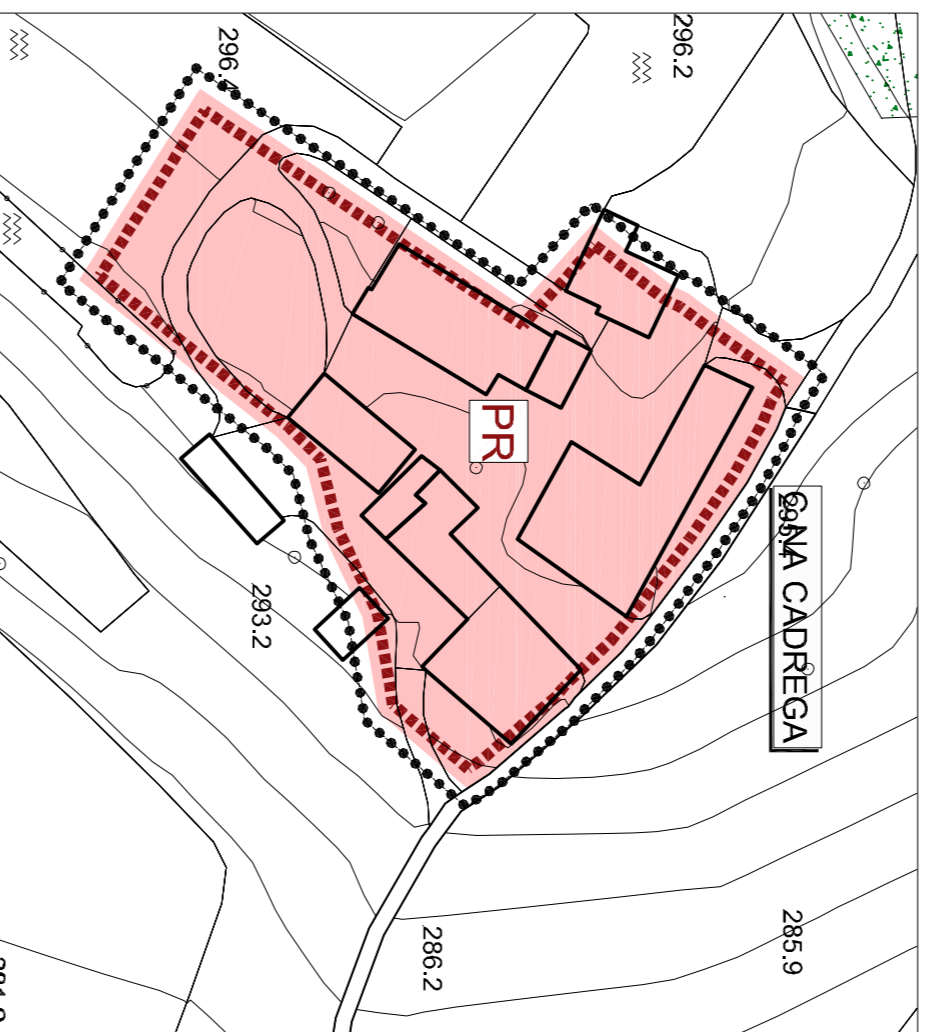


CASCINA CADREGA




G.VOLPERA

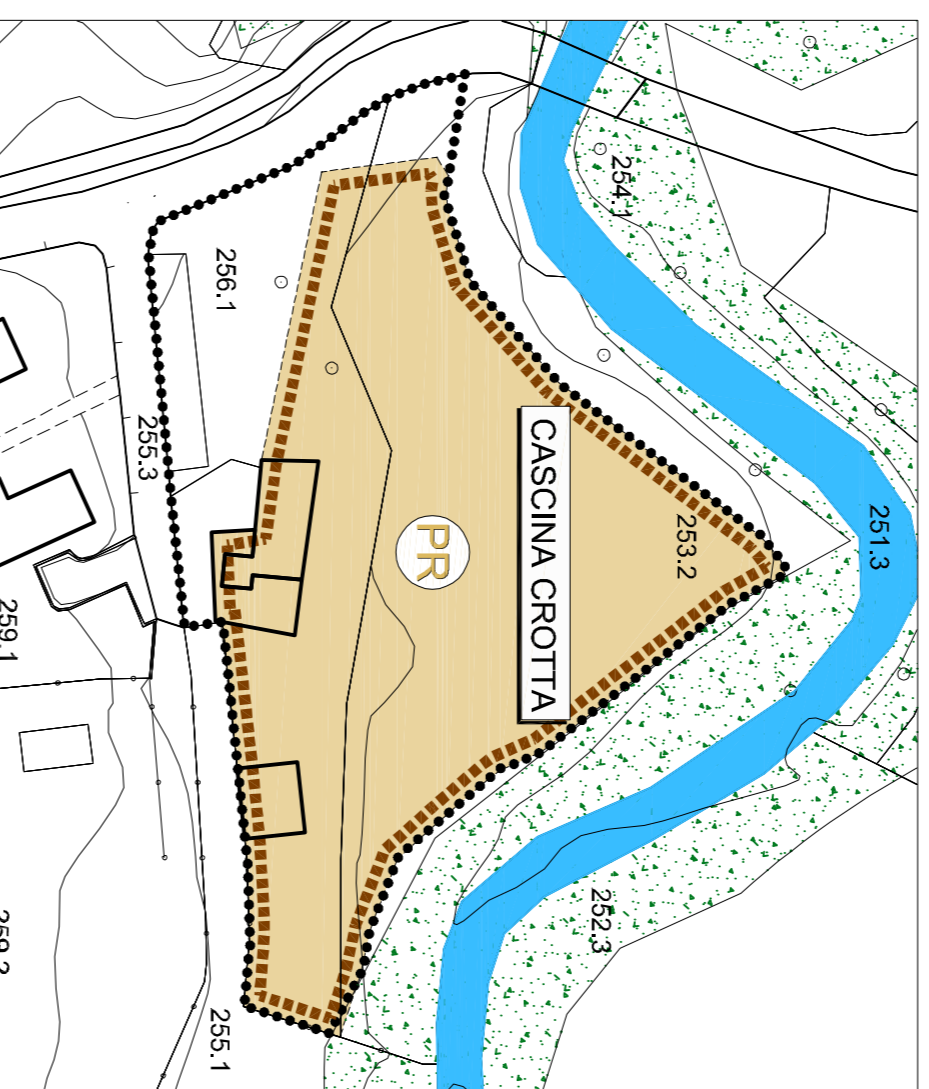


CASCINA CROTTA

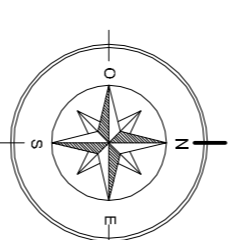

CENTEMERO

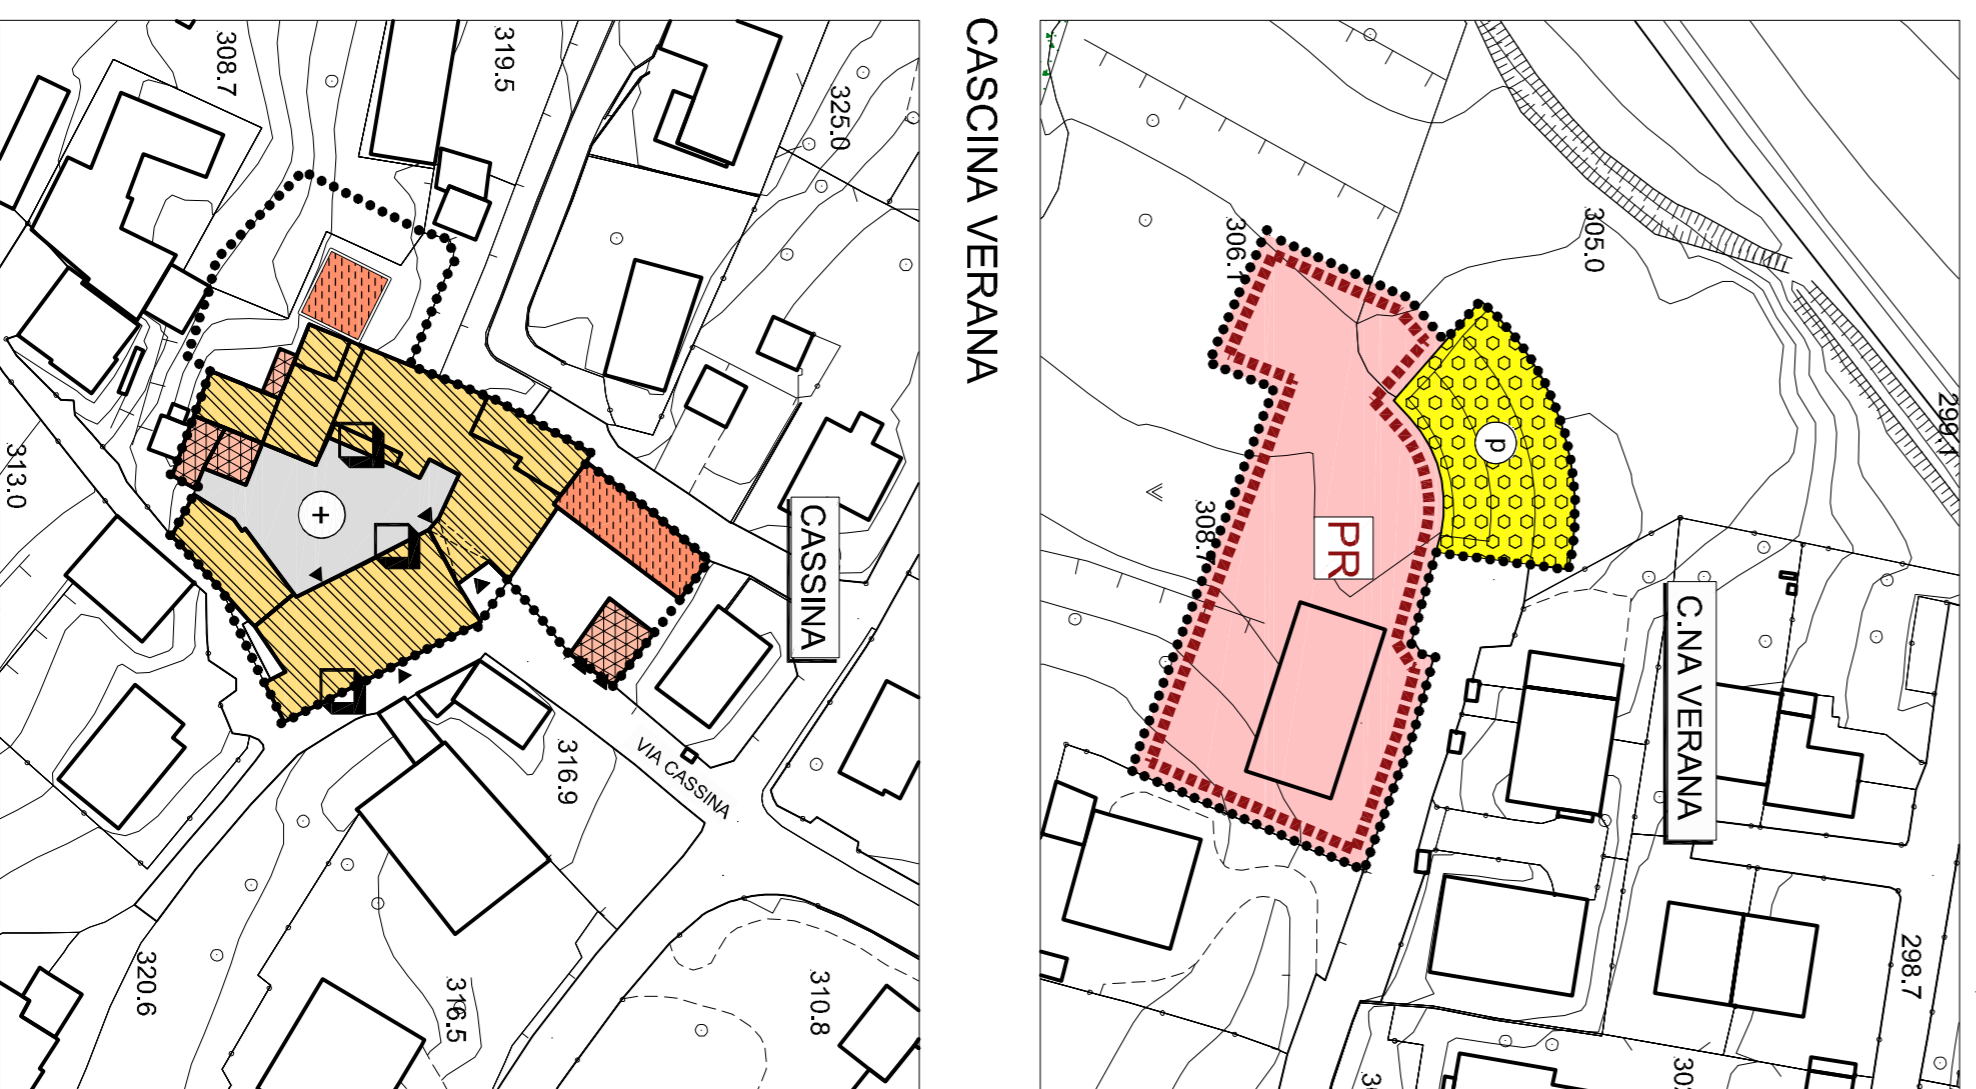

CASCINA VERANA

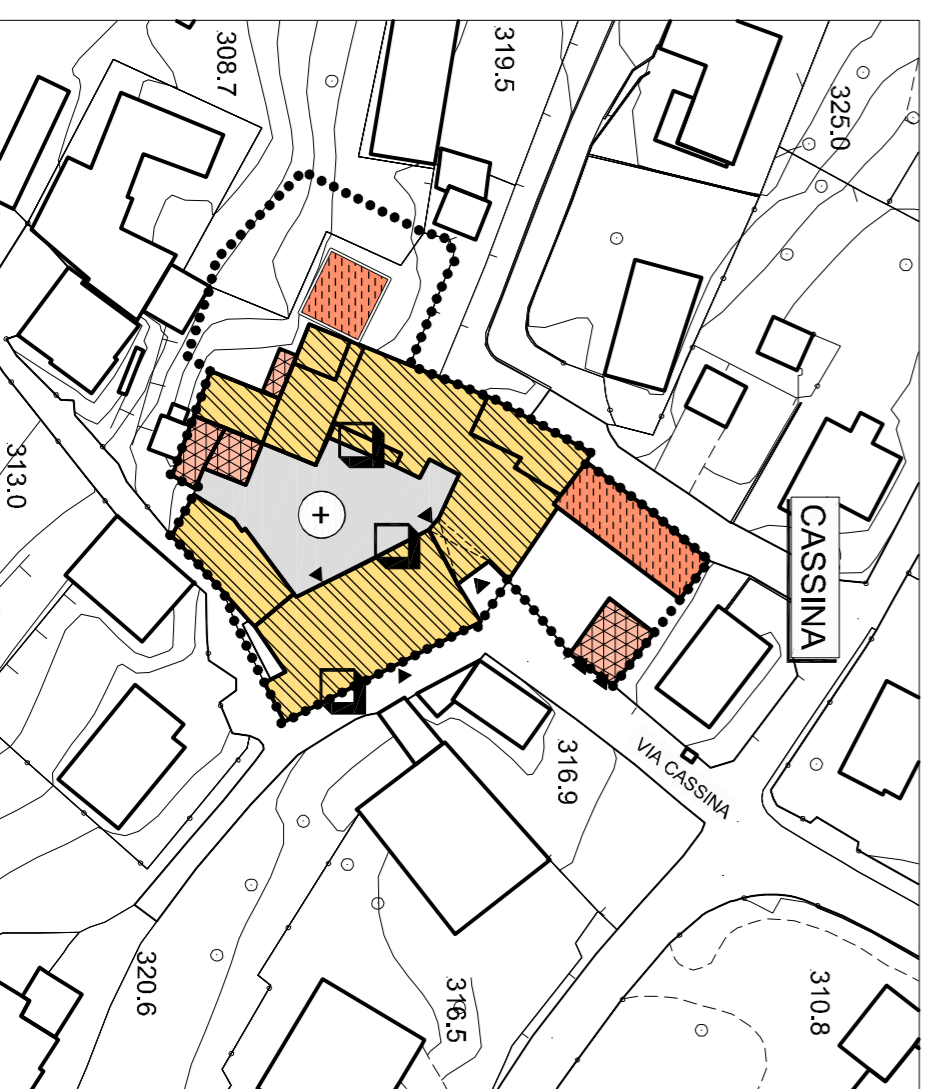

CASSINA

LEGENDA
Modalità d'intervento
conservazione e manutenzione degli edifici

	centro storico - zona di recupero		Plani di Recupero in attuazione Norma Speciale		Plani di Recupero scelti a norma puntuale
	RE1 - RISTRUTTURAZIONE EDILIZIA		RE1 - RISTRUTTURAZIONE EDILIZIA		RE2 - RISTRUTTURAZIONE EDILIZIA con cambio d'uso
	RE2 - RISTRUTTURAZIONE EDILIZIA		RE2 - RISTRUTTURAZIONE EDILIZIA		D - DEMOLIZIONE
	DR - DEMOLIZIONE E RICOSTRUZIONE		DR - DEMOLIZIONE E RICOSTRUZIONE		
	edifici di valore storico - architettonico		edifici di valore storico - architettonico		
	certifici edilizi significativi		certifici edilizi significativi		
	architetture di valore storico		architetture di valore storico		
	caselle storiche		caselle storiche		
	elementi di valore artistico o storico		elementi di valore artistico o storico		
	edifici di epoca contemporanea in contrasto architettonico con i caratteri del centro storico		edifici di epoca contemporanea in contrasto architettonico con i caratteri del centro storico		
	edifici di impianto originario con alterazioni morfologiche delle intiere		edifici di impianto originario con alterazioni morfologiche delle intiere		
	edifici di recente ristrutturazione o costruzione		edifici di recente ristrutturazione o costruzione		
	edifici in sassi		edifici in sassi		
	edifici di interesse di uso pubblico		edifici di interesse di uso pubblico		
	pavimentazioni		pavimentazioni		
	orti e giardini		orti e giardini		
	giardini di pregio ambientale		giardini di pregio ambientale		
	elementi artistici di valore ambientale		elementi artistici di valore ambientale		
	portali e anconi di accesso ai cortili		portali e anconi di accesso ai cortili		
	asfalto		asfalto		
	terra battuta		terra battuta		
	gialla		gialla		
	accessori		accessori		

COMUNE DI
COSTA MASNAGA
PROVINCIA DI LECCO

**PIANO DI GOVERNO DEL TERRITORIO
VARIANTE GENERALE**

tavola
14b'
scala 1:1.000

PROGETTO
CENTRO STORICO
Modalità d'intervento
C.N.A. BRACESCO - C.N.A. PARADISO BASSO E ALTO
SAMARINO - C.N.A. CADREGA - C.N.A. VOLPERA
CENTEMERO-C.N.A. VERANA-C.N.A. CROTTA-CASSINA

Il tecnico
dot. Arch. Marielena Signi

Il sindaco
sig.ra Sabina Parzani

Il Segretario Comunale
dot. Francesco Casarelli

adozione delibera C. C. n° 40 del 22.10.2018
approvazione delibera C. C. n° dd 2019

collaboratore Silvia Angiola
Tutti i documenti sono di proprietà del Comune di Costa Masnaga. È vietata espressamente la ristampa o l'uso non autorizzato senza permesso scritto dal Comune di Costa Masnaga.
* elaborato modificato a seguito accoglimento pareri e considerazioni osservazioni

Doti. Arch. Marielena Signi - Lambriago (CO) - Via C. Battisti, n° 19 - tel. 031/3590222 - fax 031/3592139 - Mail: ehema@studiosigni.it