

IL TRACCIATO DELLE NUOVE RETI DI SOTTOSERVIZIO SARA' ALLACCIATO ALLE RISPETTIVE RETI PRESENTI SULLA STRADA COMUNALE VIA DANTE ALIGHIERI COME SI EVINCE DALL'ESTRATTO DELLE TAVOLE PUGSS DEL PGT (continua su tavola 20b)

TRACCIATO DELLA NUOVA STRADA CON UBICAZIONE DI TUTTE LE RETI (NUOVE) DI SOTTOSERVIZI

reti GAS e ACQUEDOTTO esistenti da allacciare


EDIFICIO C.1

EDIFICIO B2

EDIFICIO B1

EDIFICIO A1

EDIFICIO A2

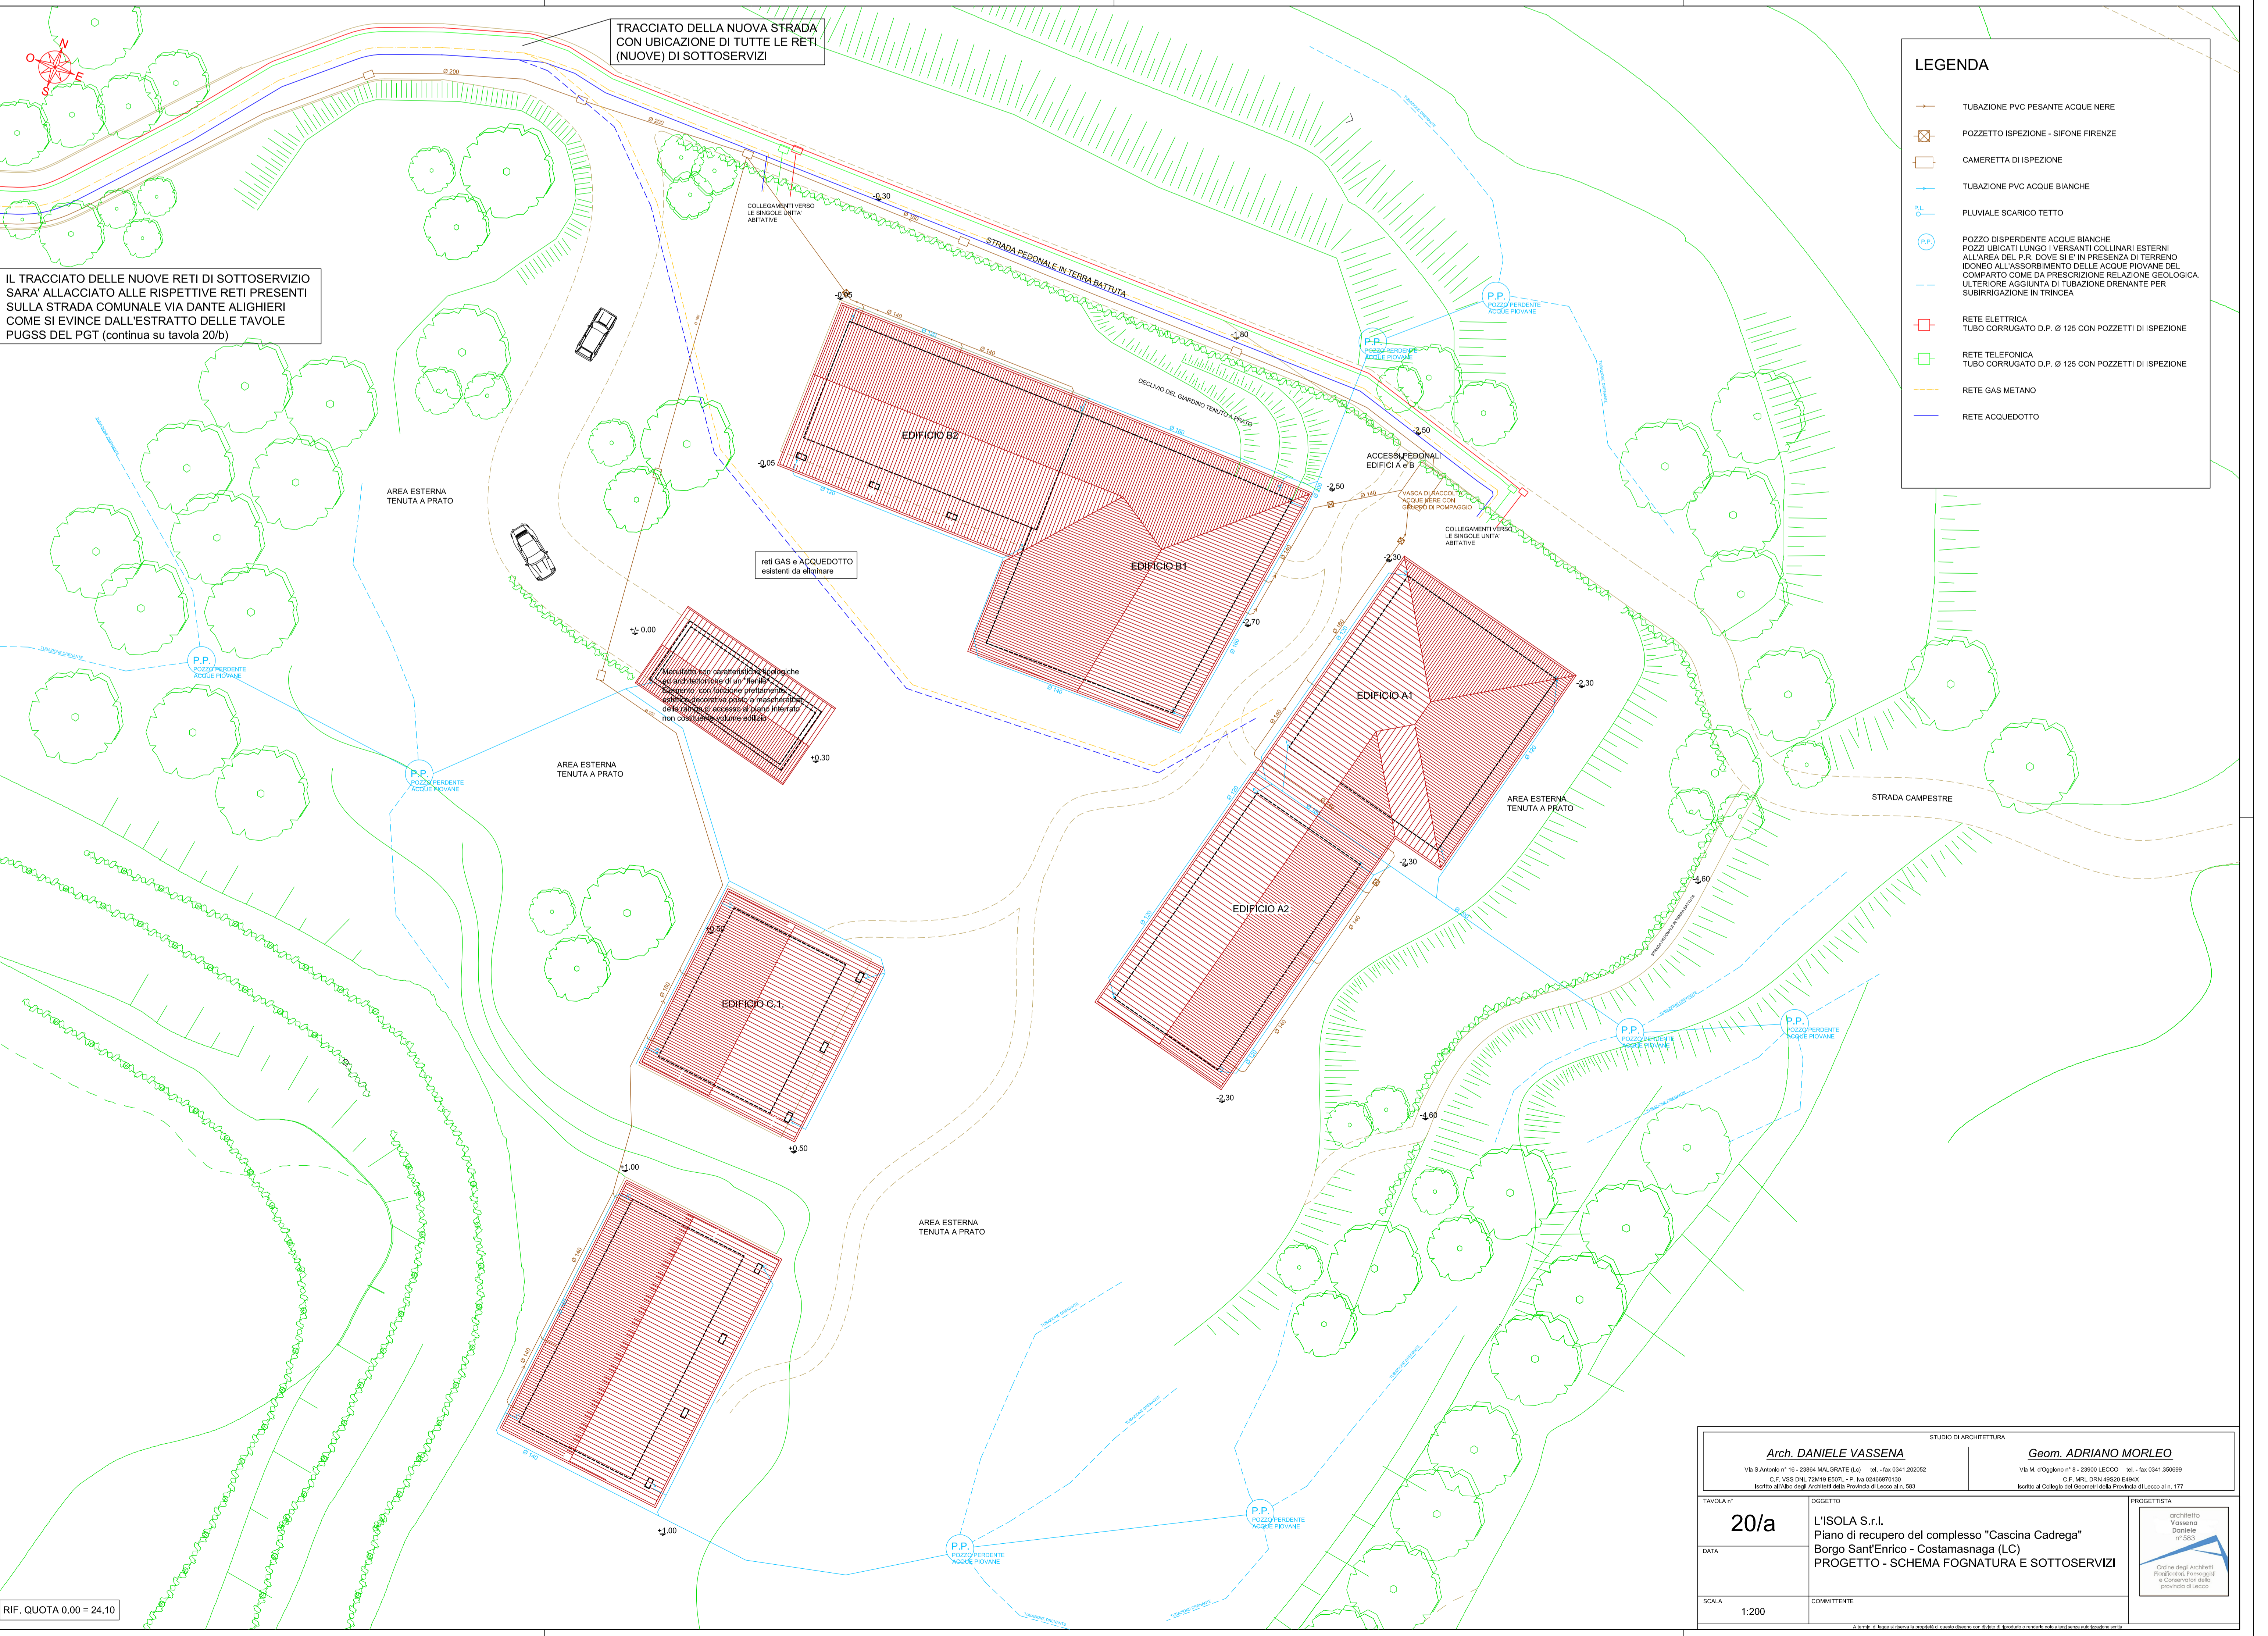

**LEGENDA**

- TUBAZIONE PVC PESANTE ACQUE NERE
- TUBAZIONE PVC ACQUE BIANCHE
- TUBAZIONE PVC ACQUE BIANCHE
- FULVALE SCARICO TETTO
- POZZO DISPERDENTE ACQUE BIANCHE
- POZZO LIBERATI LUNGO I VERTICANTI COLLEGAMENTI ESTERNI ALL'AREA DEL P.R. DOVE SI E' IN PRESENZA DI TERRENO IDONEO ALL'ASSORBIMENTO DELLE ACQUE PIANI DEL COMPARTO COME DA PRESCRIZIONE RELAZIONE GEOLOGICA. ULTERIORE AGGIUNTA DI TUBAZIONE DRENANTE PER SUBIRRIGAZIONE IN TRINCEA
- RETE ELETTRICA TUBO CORRUGATO D.P. Ø 125 CON POZZETTI DI ISPEZIONE
- RETE TELEFONICA TUBO CORRUGATO D.P. Ø 125 CON POZZETTI DI ISPEZIONE
- RETE GAS METANO
- RETE ACQUEDOTTO

STUDIO DI ARCHITETTURA	
<b>Arch. DANIELE VASSENÀ</b> Via S. Anna n° 15 - 23084 VALGRATE S/O - Tel. +39 0341 302052 C.F. 03070670305 - P. IVA 02049970305 Iscritto all'Albo degli Architetti della Provincia di Lecco al n° 125	<b>Geom. ADRIANO MORLEO</b> Via M. d'Agostino n° 4 - 23090 LECCO - Tel. +39 0341 30089 C.F. 0161 0194 0102 0164K Iscritto all'Albo dei Geometri della Provincia di Lecco al n° 172
TAVOLA n°	OGGETTO
20/a	L'ISOLA S.r.l. Piano di recupero del complesso "Cascina Cadrega" Borgo Sant'Enrico - Costamasnaga (LC) PROGETTO - SCHEMA FOGNATURA E SOTTOSERVIZI
DATA	COMMITTENTE
SCALA	1:200

RIF. QUOTA 0.00 = 24.10