

PIANO ATTUATIVO n° 1

S.S. n°36 DEL LAGO DI COMO E DEL PASSO DELLO SPLUGA

Richiedente: **- WALL S.p.A.**

All. N° **14**


Data: 20.07.2018

Oggetto: **Particolari opere di urbanizzazione**


Il Richiedente
WALL SPA
Cognome: WALL, Art. 107/B
P. IVA: 030130

Il Progettista
GIOVANNI CASATI
ARCHITETTO
P. IVA: 030130


Progettista:
 dott. arch. CASATI GIOVANNI
BRIVIO - Via S.Simpliciano n° 69
Albo Architetti della Provincia di Lecco n° 119

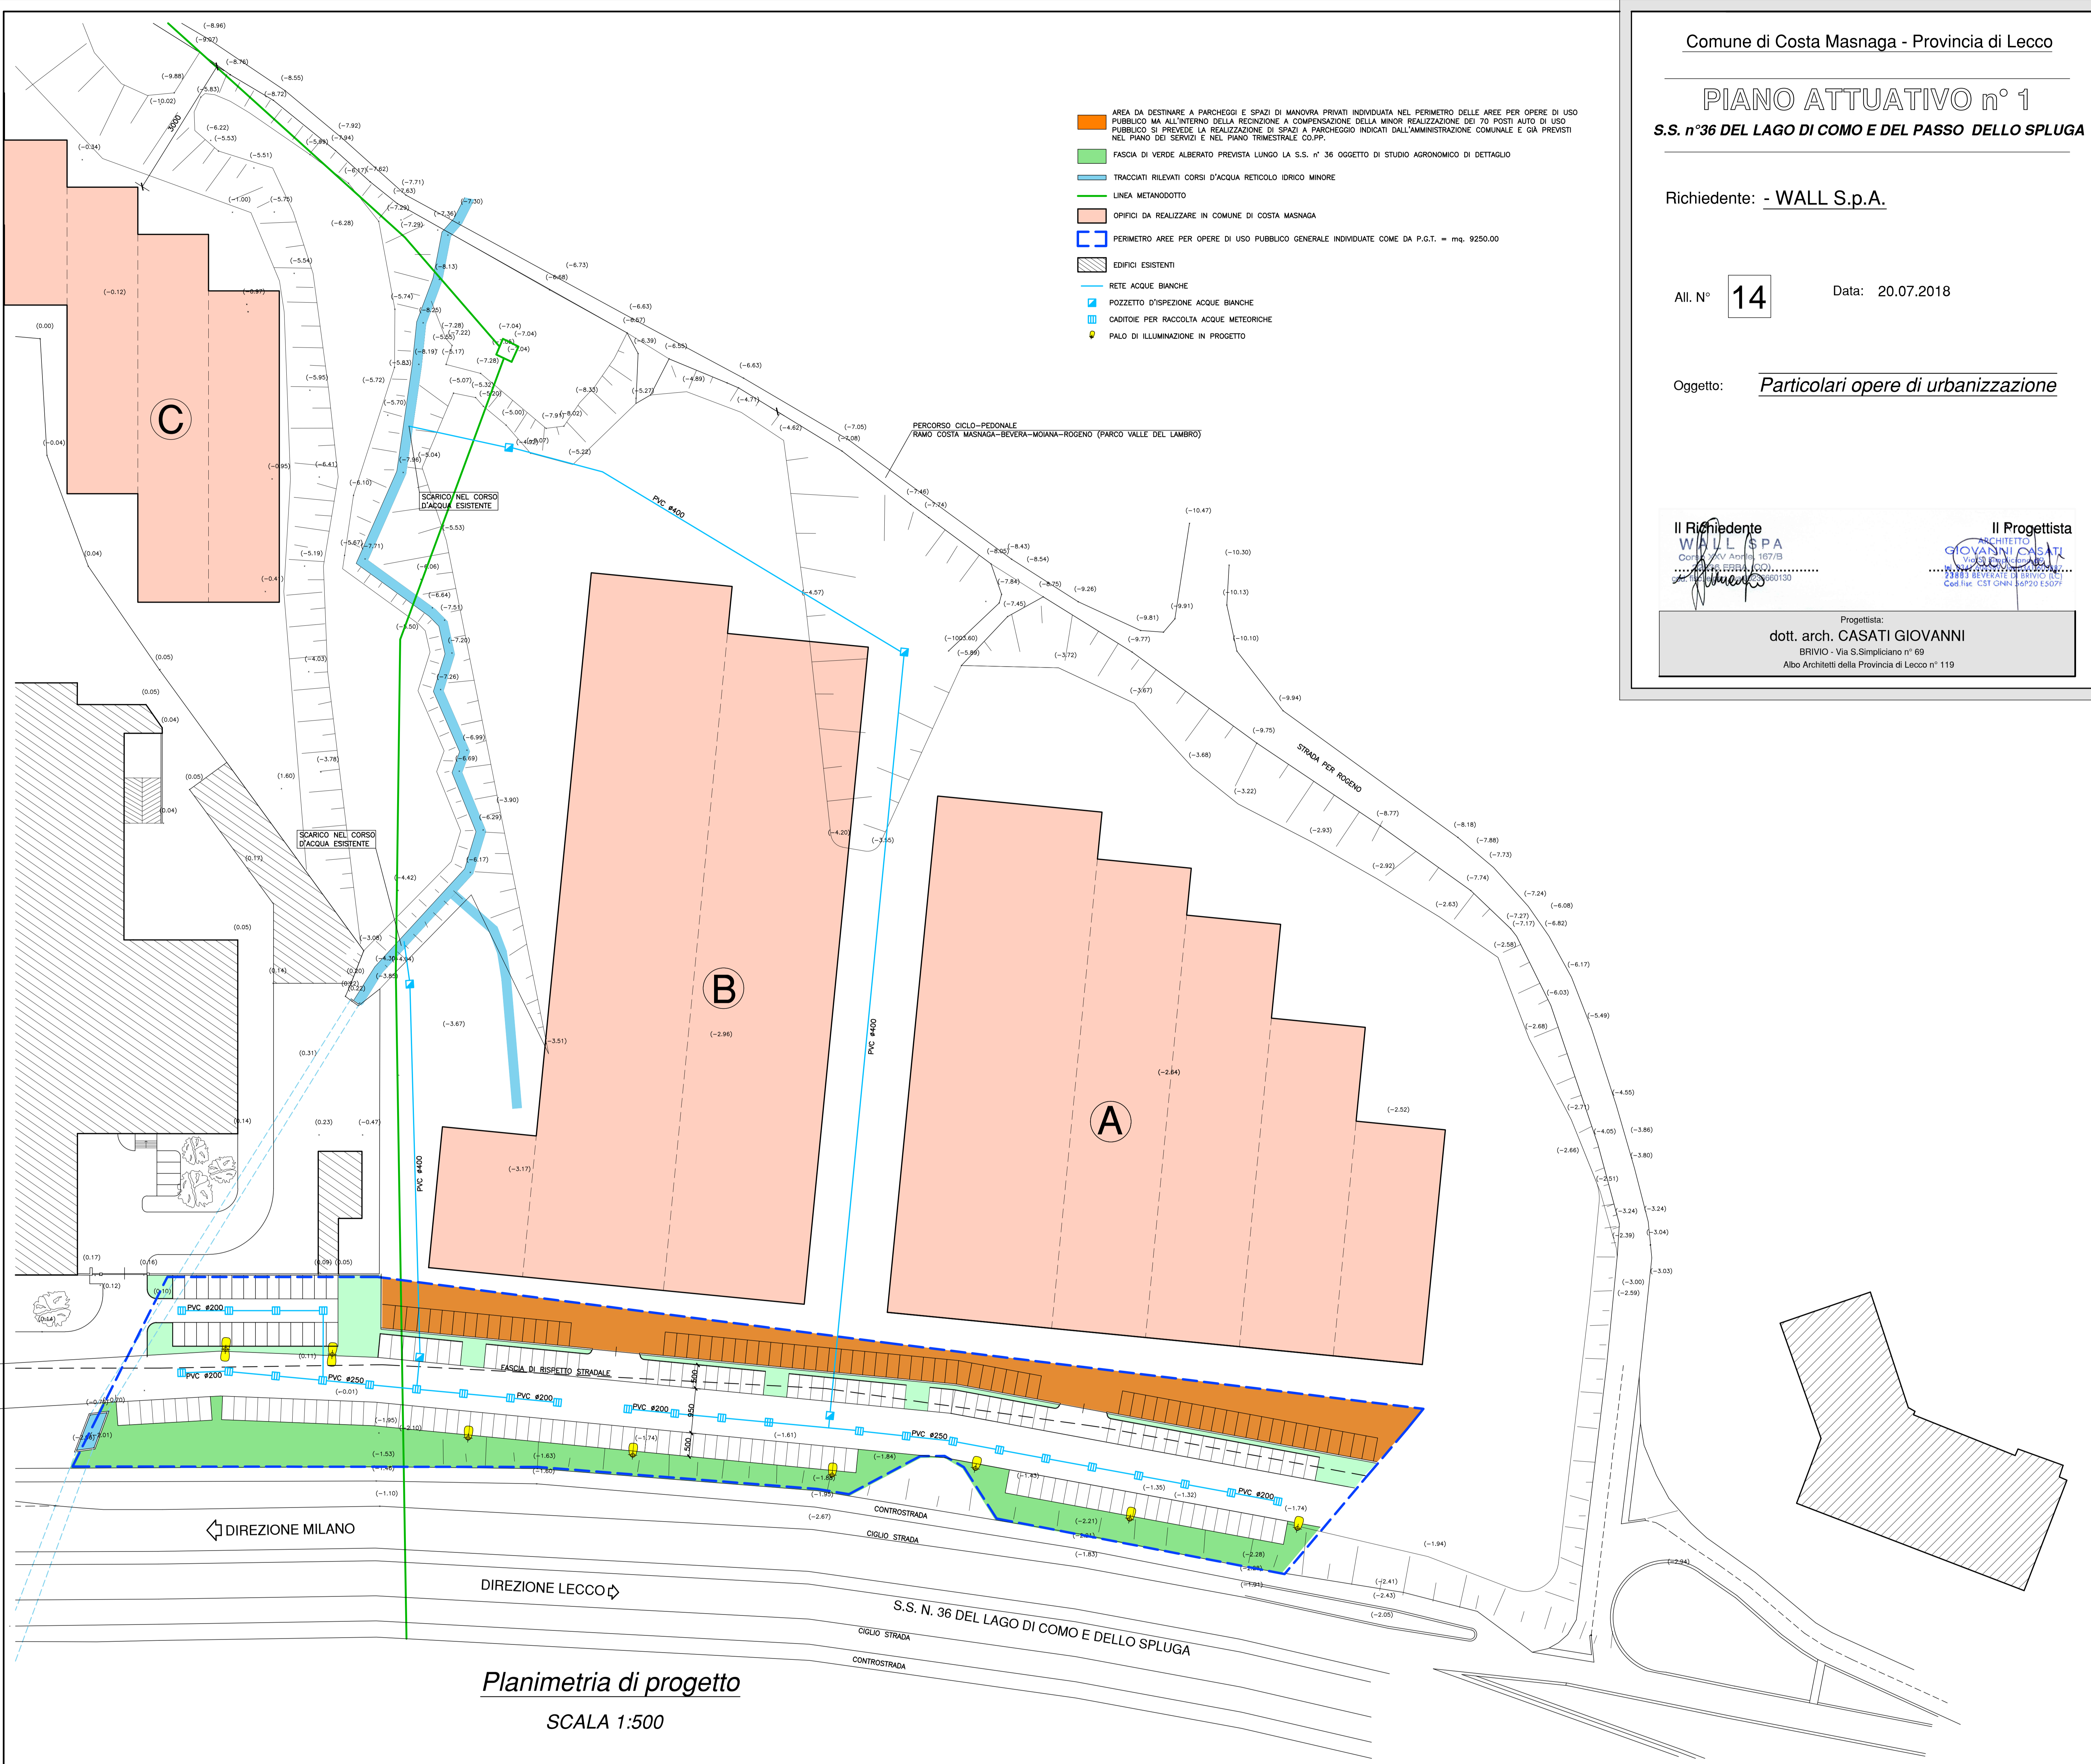

Planimetria di progetto
SCALA 1:500

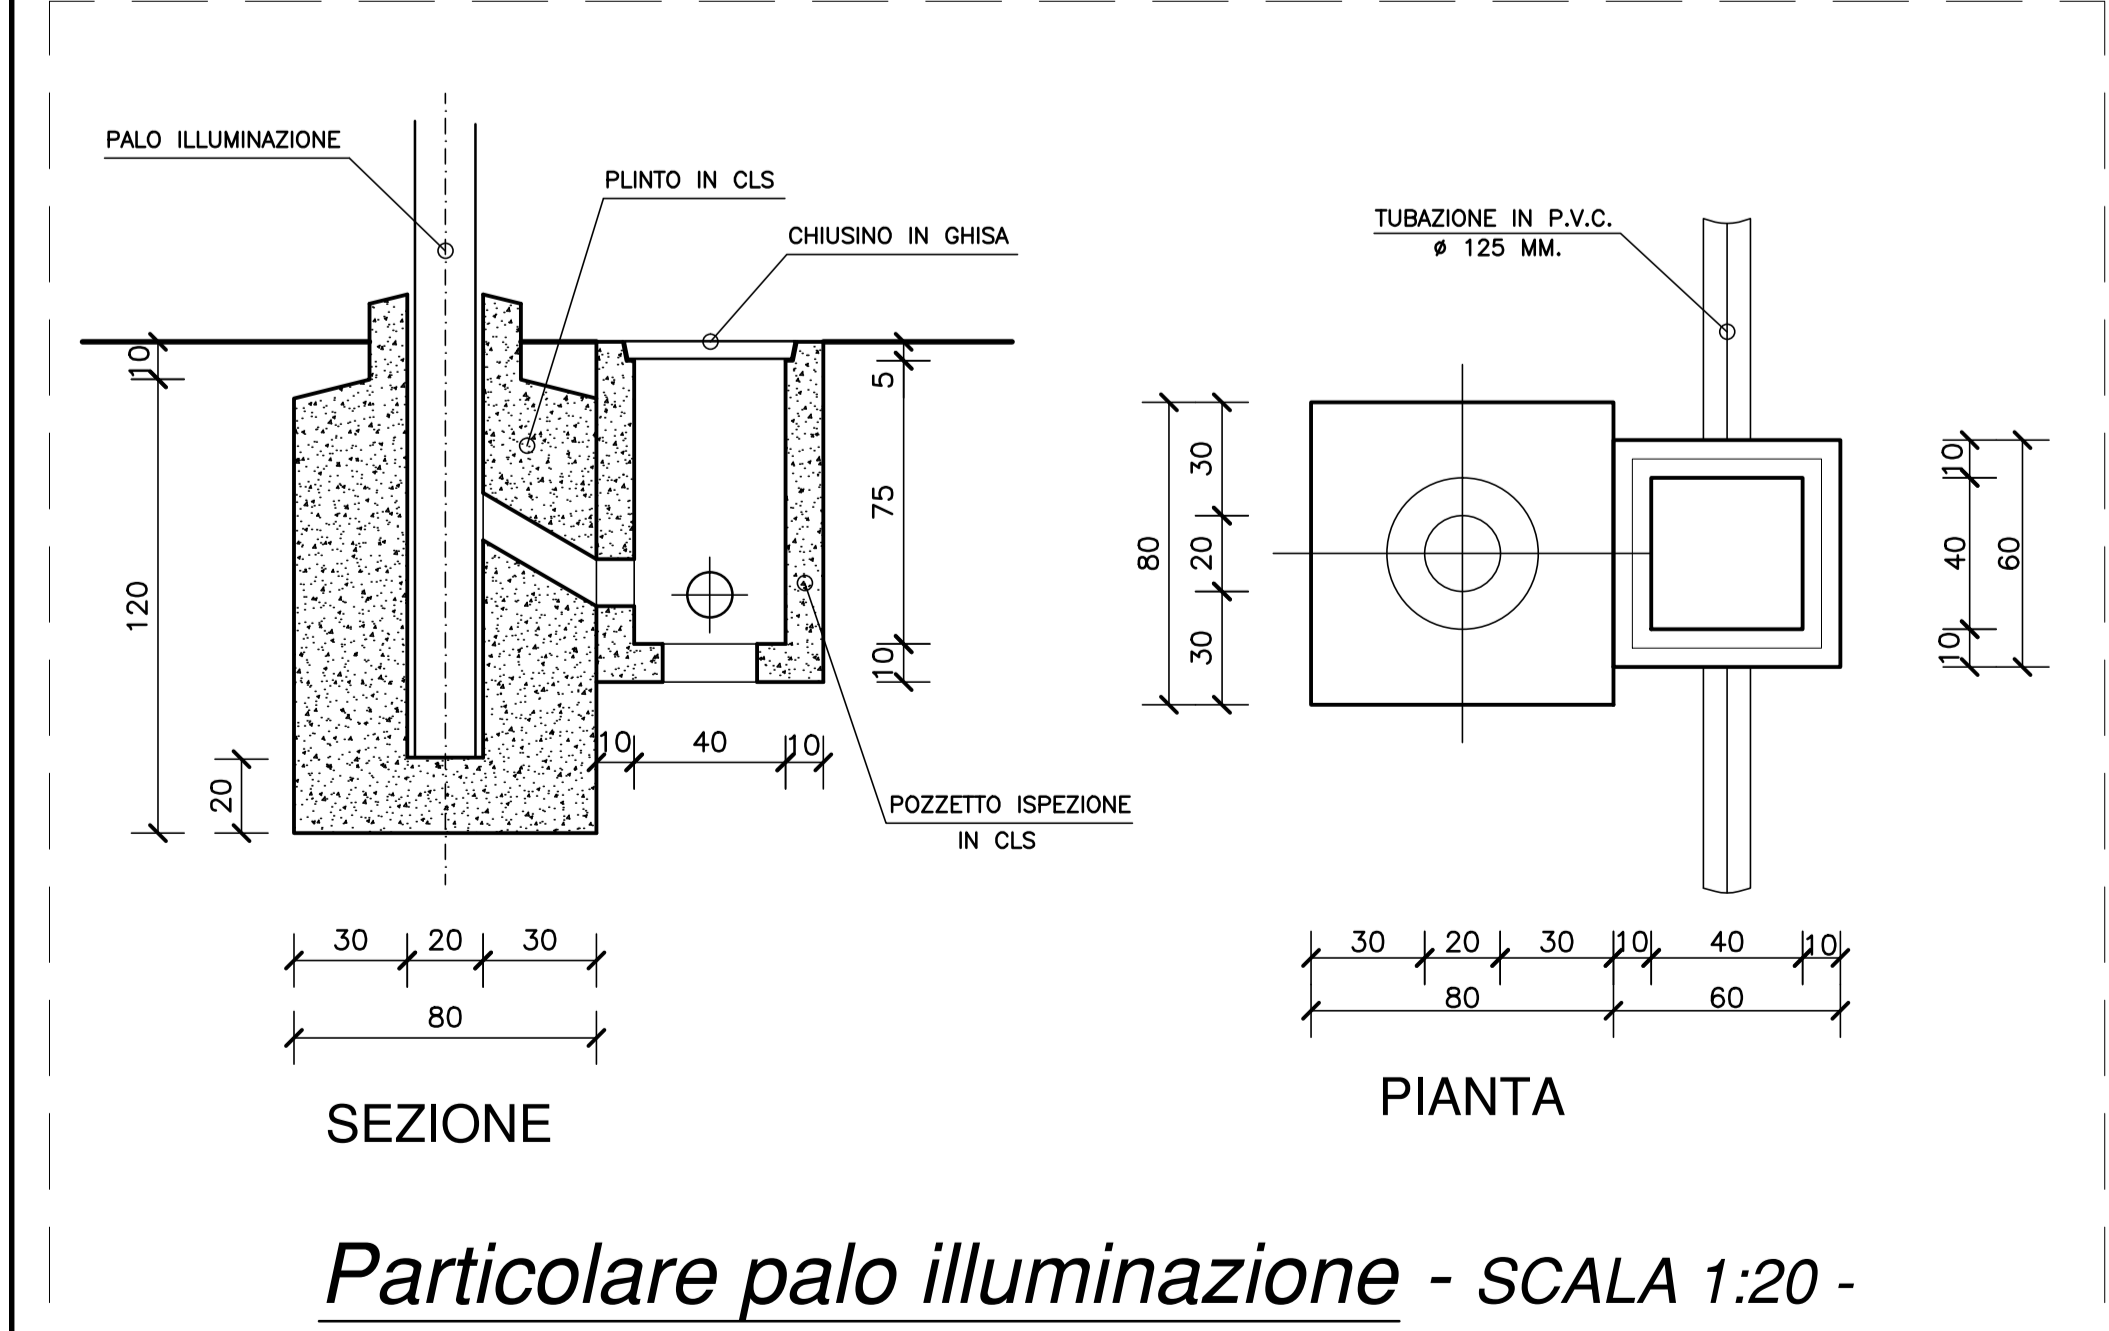

Particolare palo illuminazione - SCALA 1:20 -

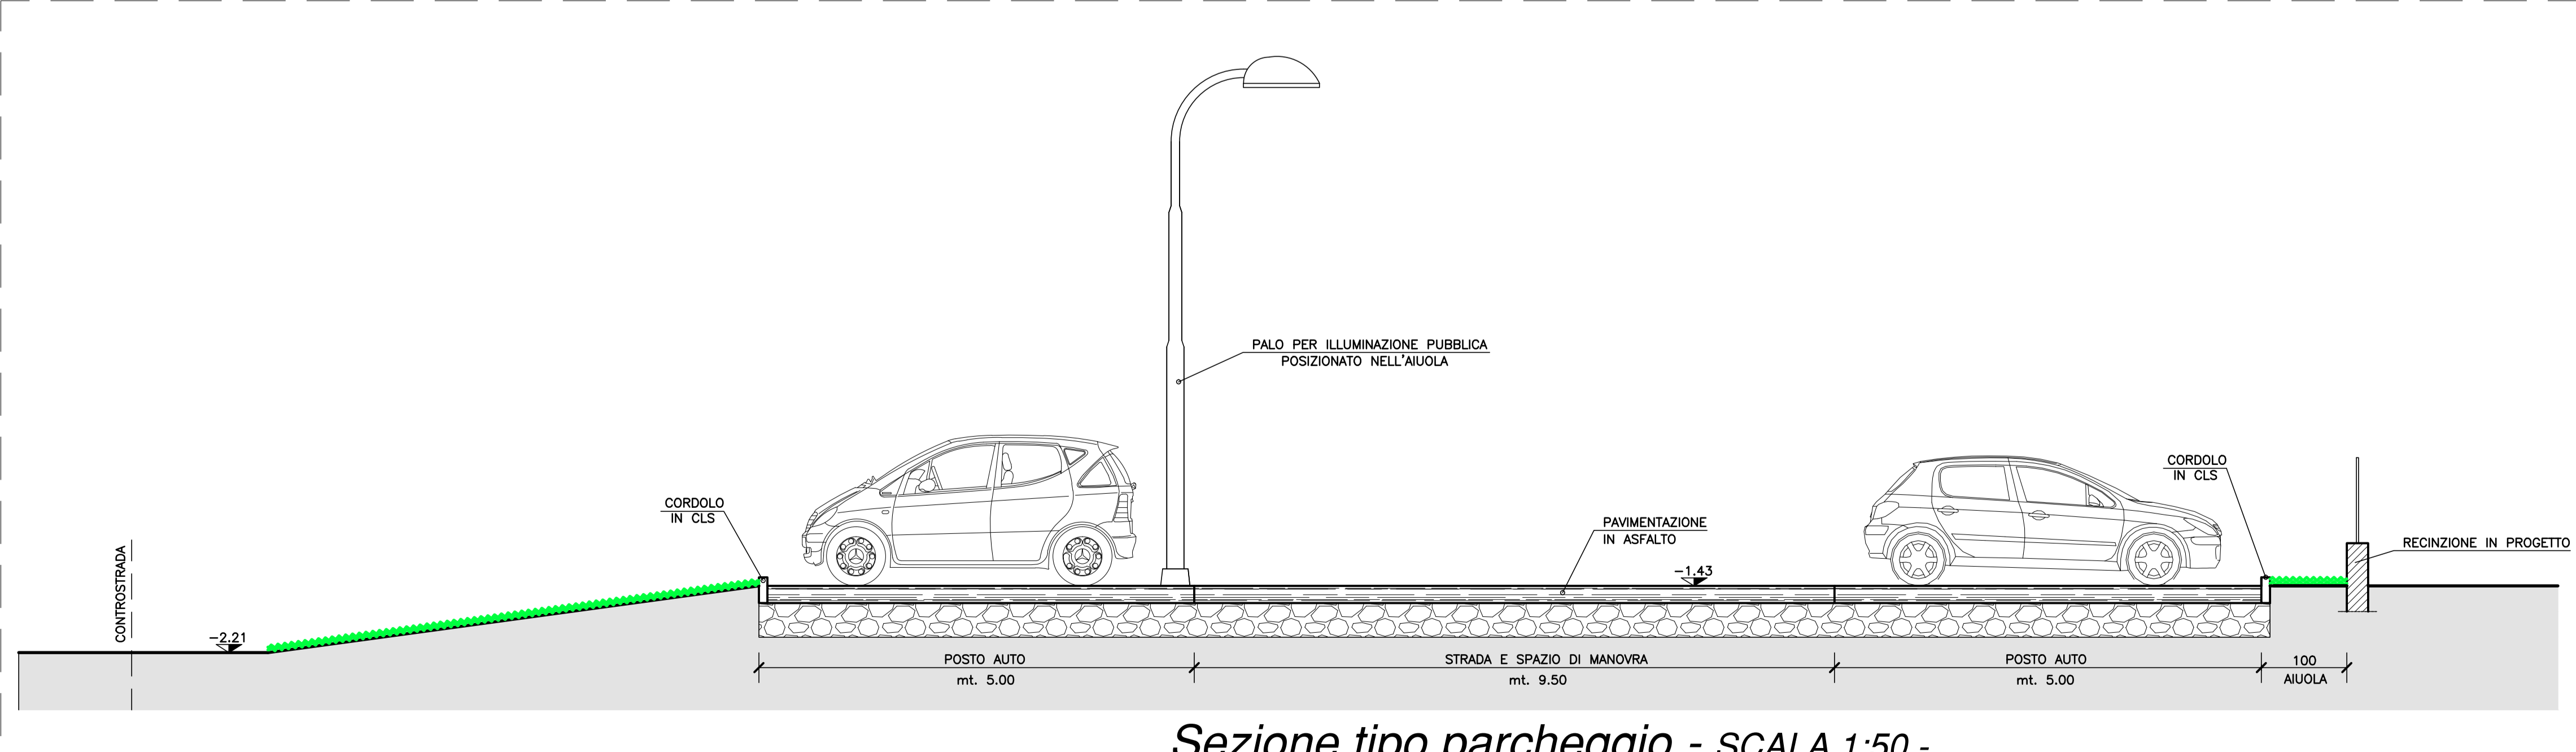

Sezione tipo parcheggio - SCALA 1:50 -